




PLANTA DE COBERTURA
ESCALA 1:50

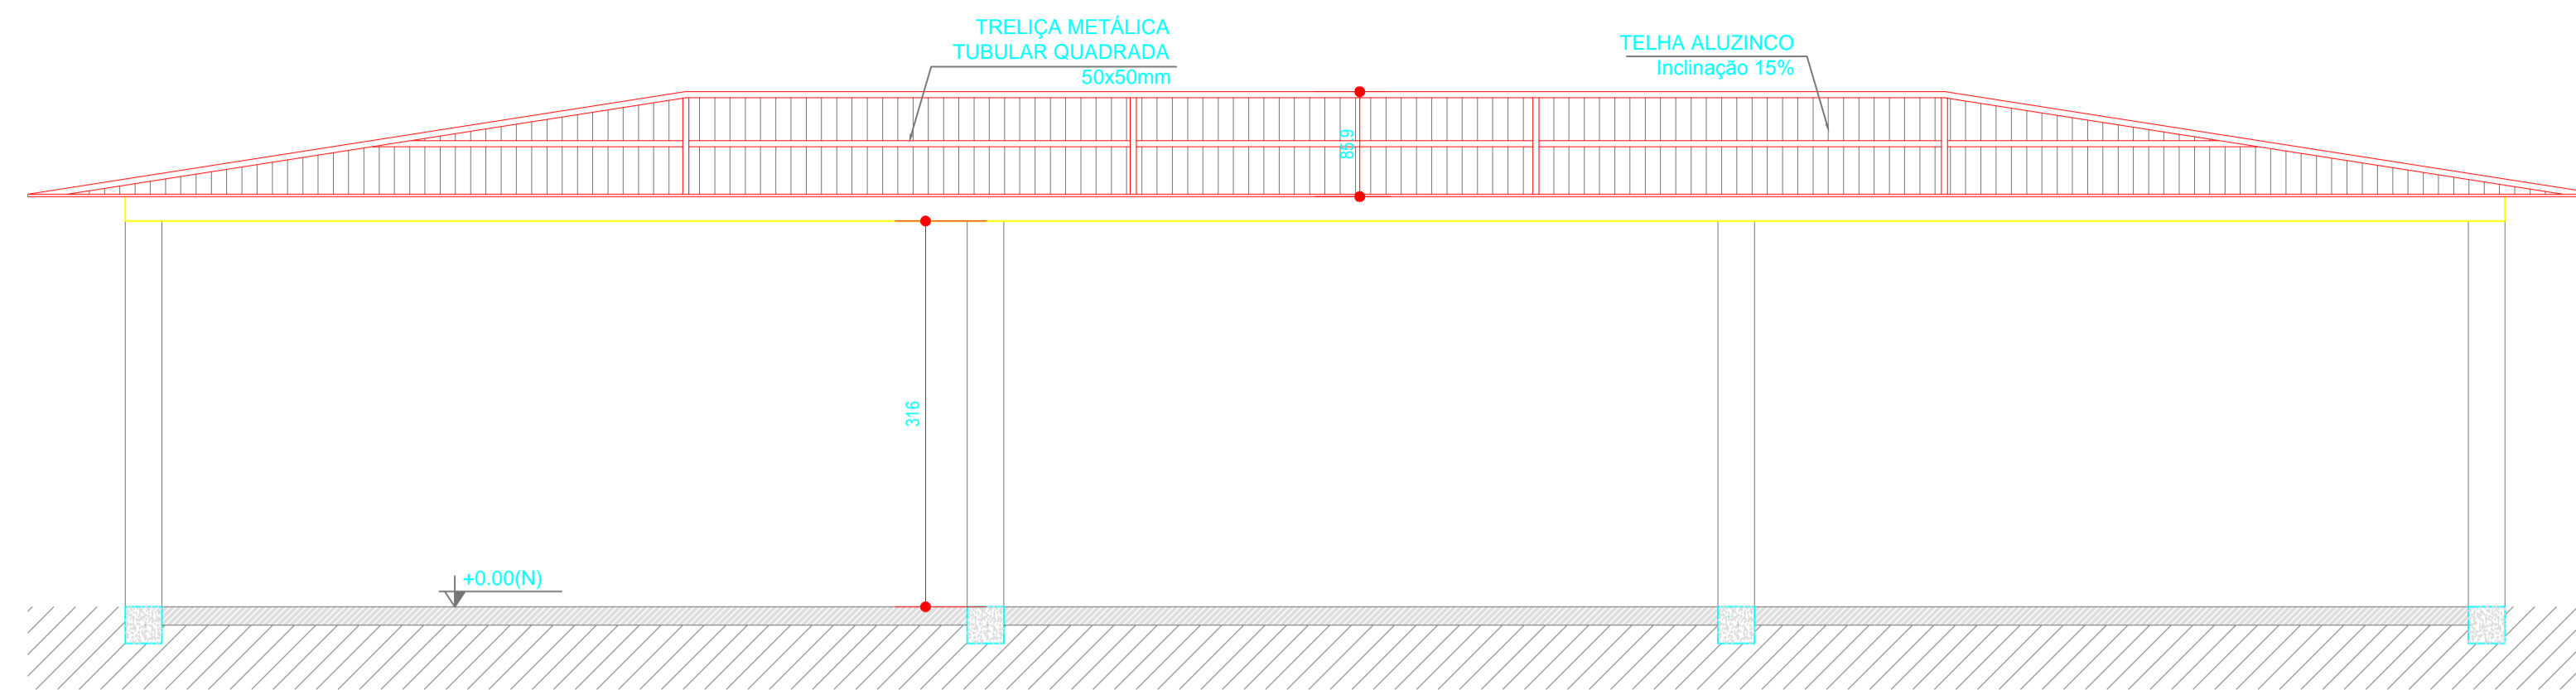


Corte B-B
ESCALA 1:50

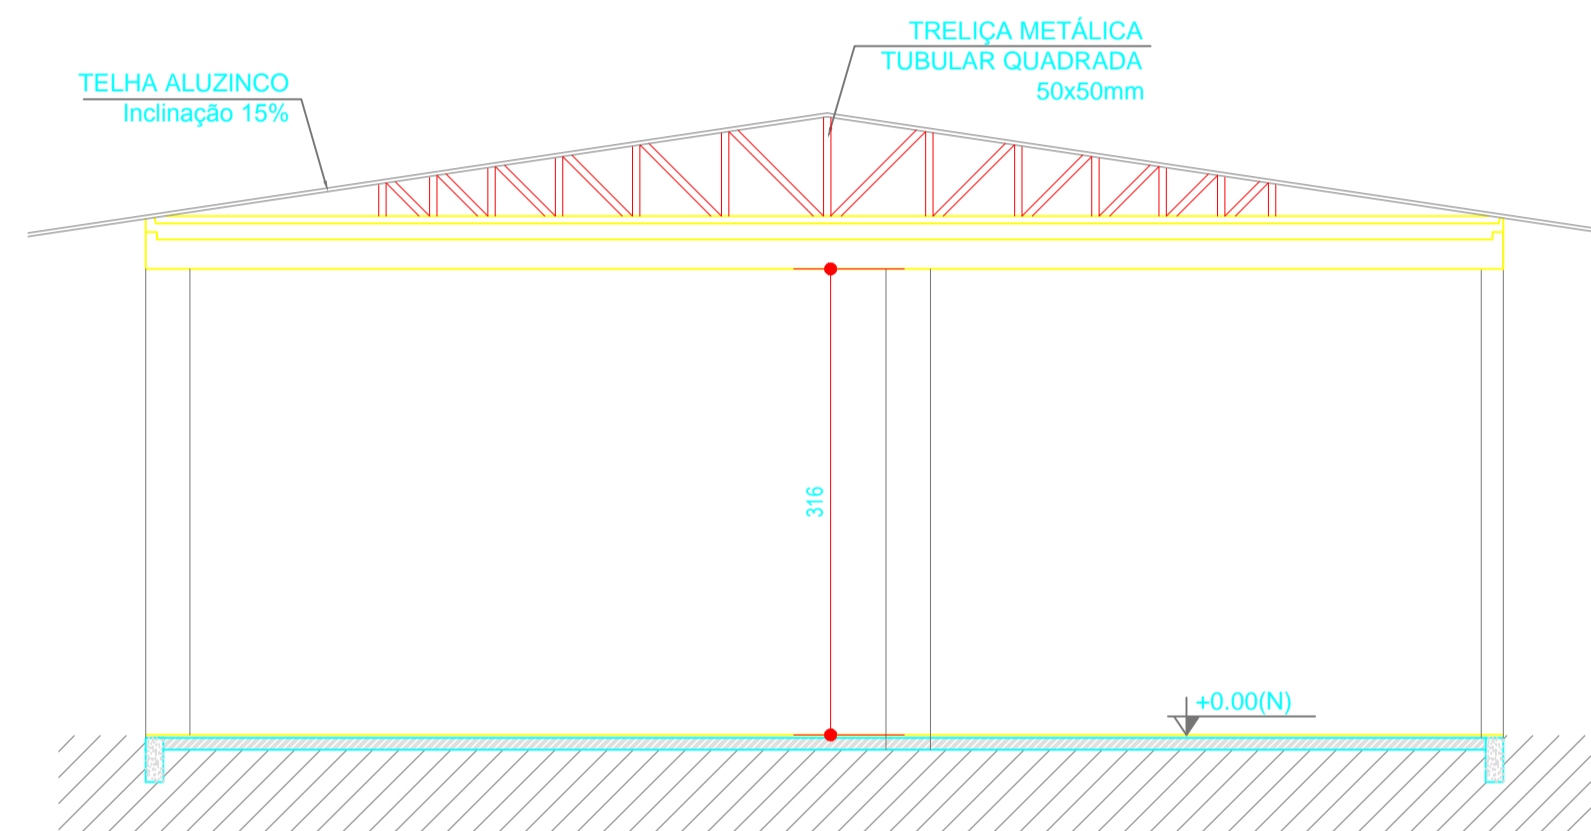

Corte A-A
ESCALA 1:50

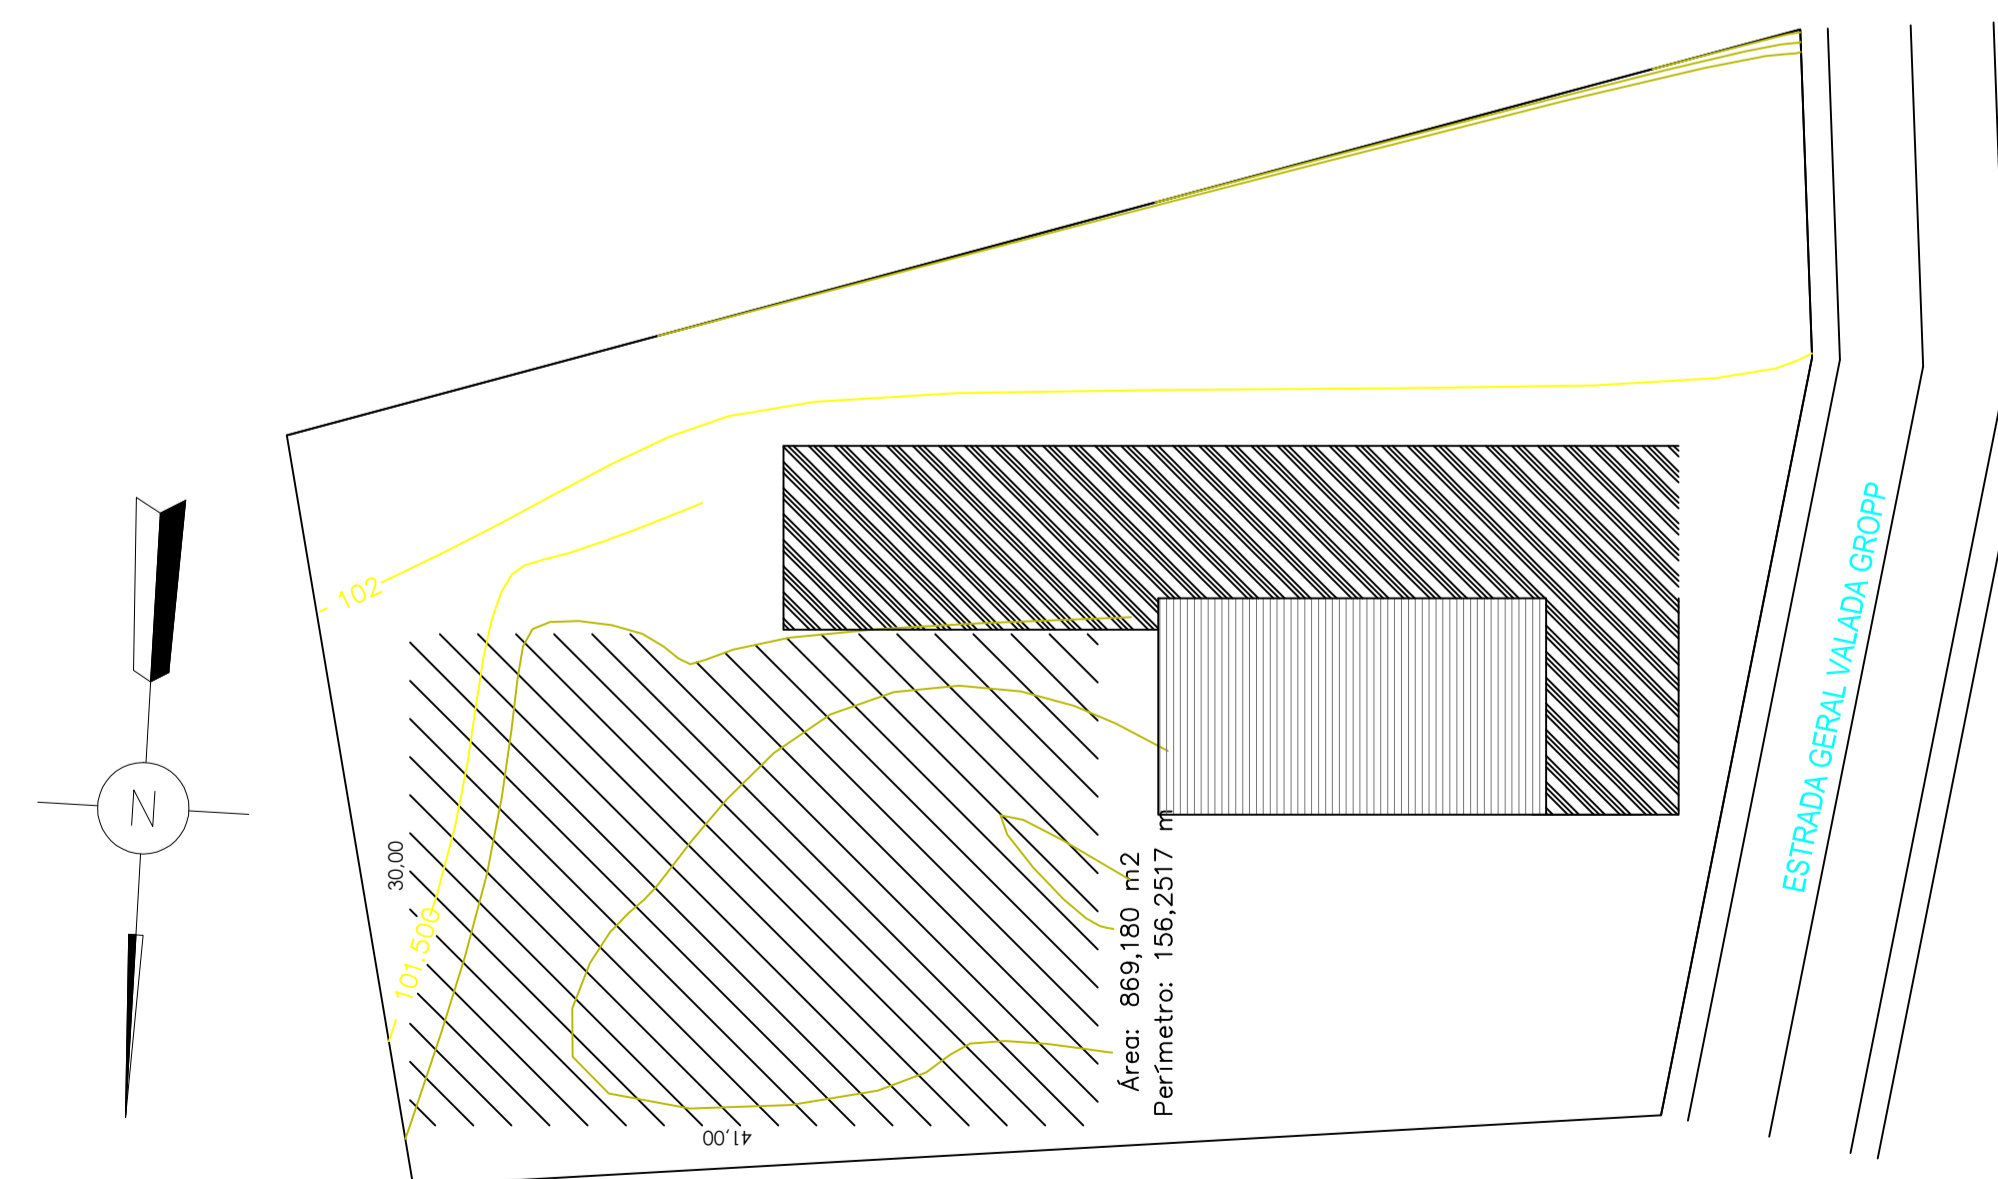

PLANTA DE SITUAÇÃO/LOCALIZAÇÃO
ESCALA 1:400

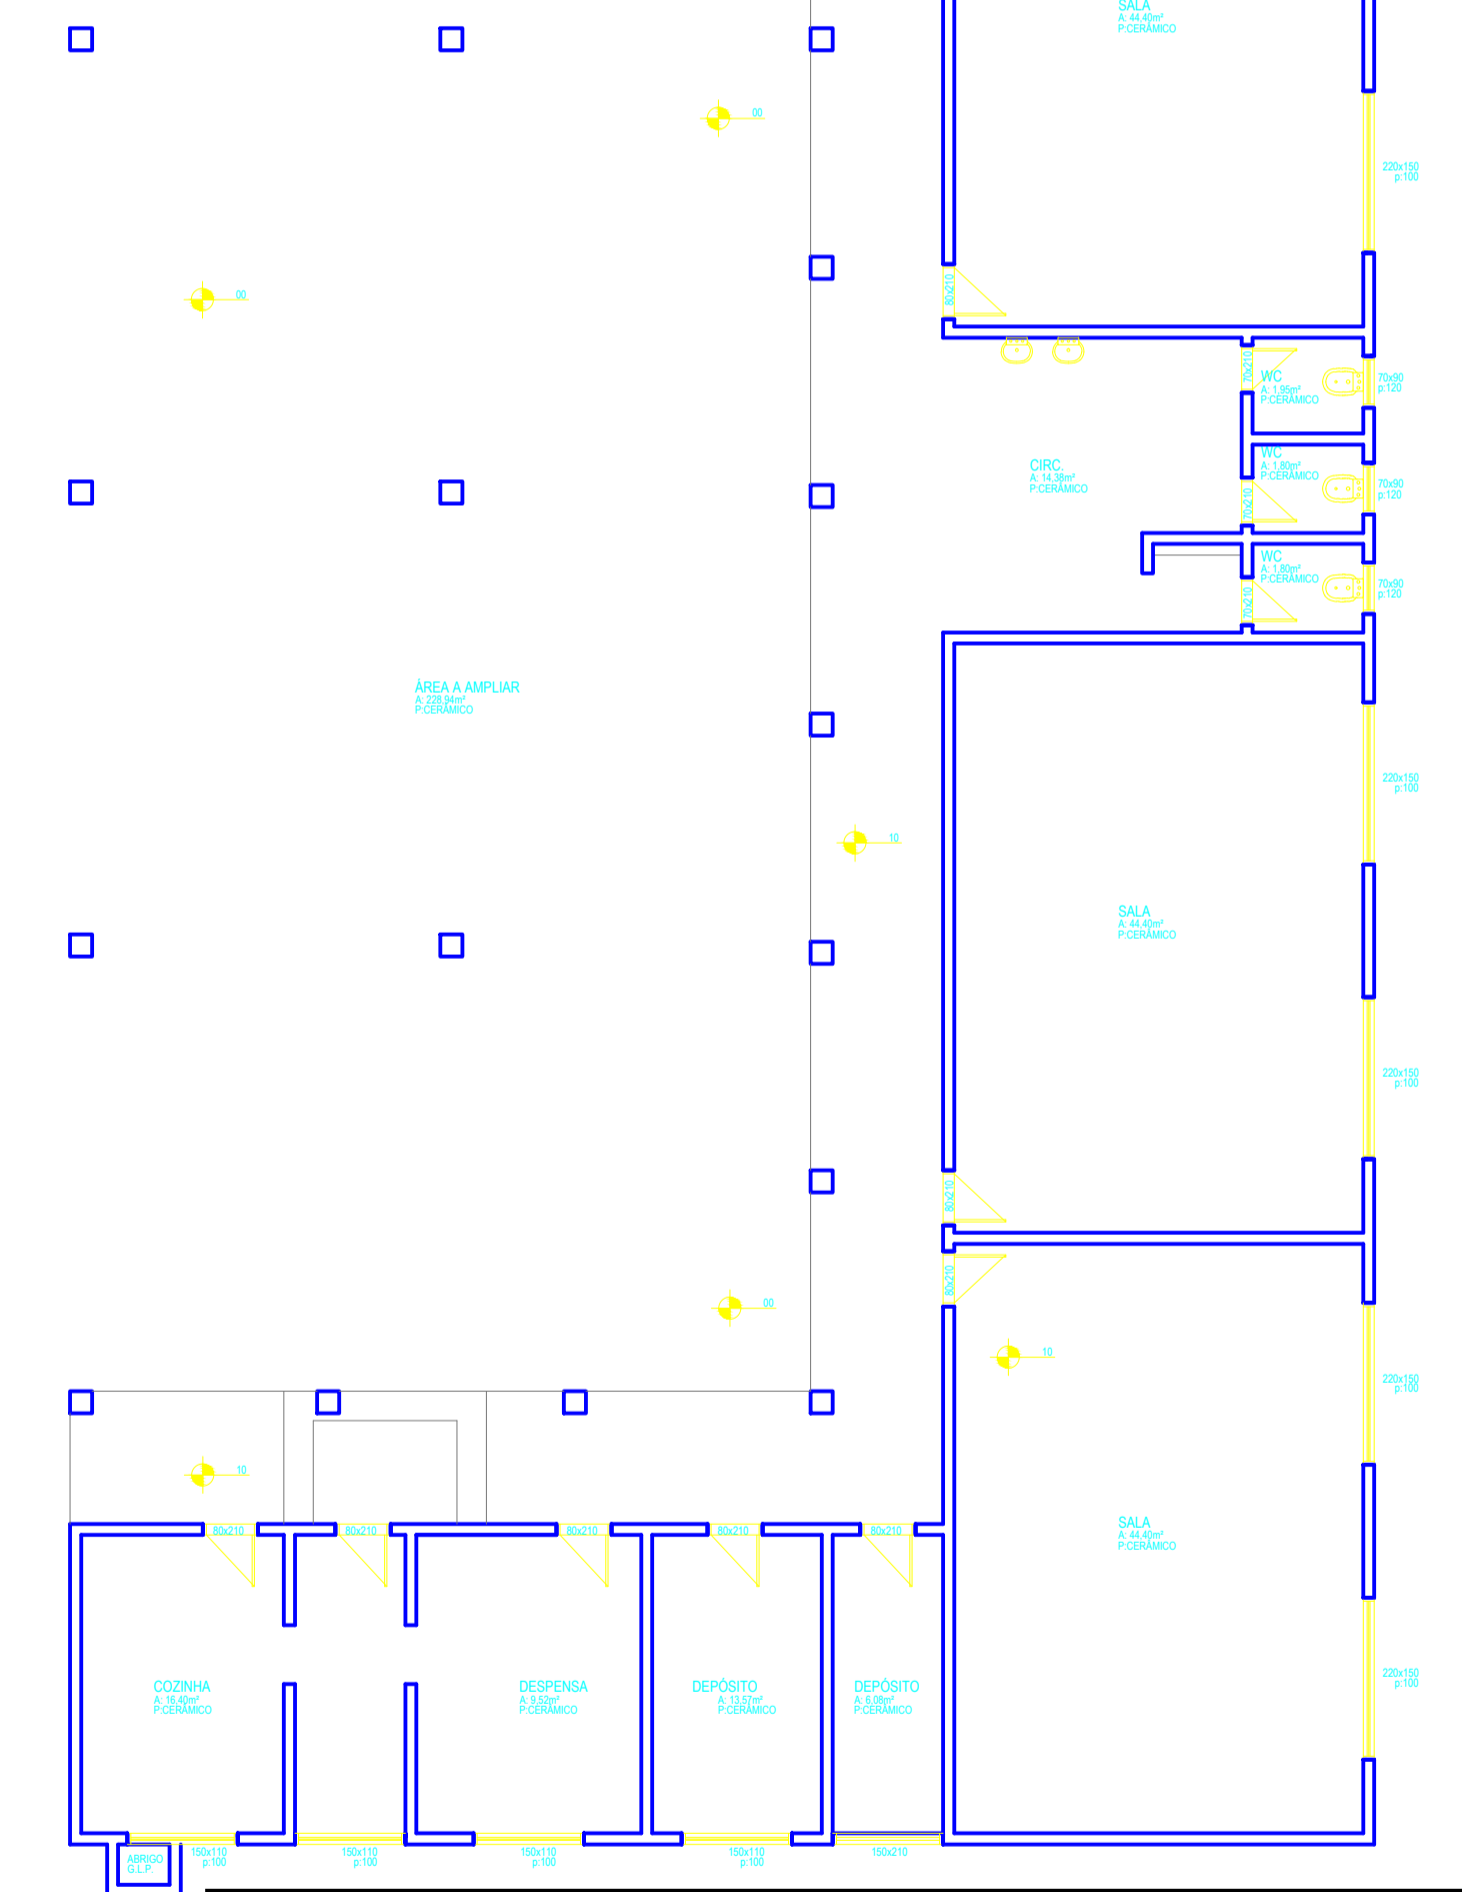

PLANTA BAIXA
ESCALA 1:50
ÁREA A AMPLIAR: 228,94m²

LUIS FERNANDO MORETTI RUA: ABRAHAM LINCOLN 20 JARDIM AMÉRICA - RIO DO SUL FONES: (0xx47) 8849 3865		ÁREA CONSTRUÍDA: 228,94m²
PROJETO ARQUITETÔNICO		ESCALA: INDICADA
OBRA: PROJETO ESCOLA ROSA LANHASTER DE SOUZA		ESCALA: INDICADA
ENDEREÇO DA OBRA: ESTRADA GERAL VALADA GROPP - AGRÔNOMICA - SC		FOLHA: A-01
PROJETO: Engº Civil: Luis Fernando Moretti CREA: 53.920-8	DATA: SETEMBRO/2017	ASSINATURA DO PROPRIETÁRIO: