


PLANTA BAIXA TERREO  
 ESCALA 1/75  
 AREA= 557,25m2

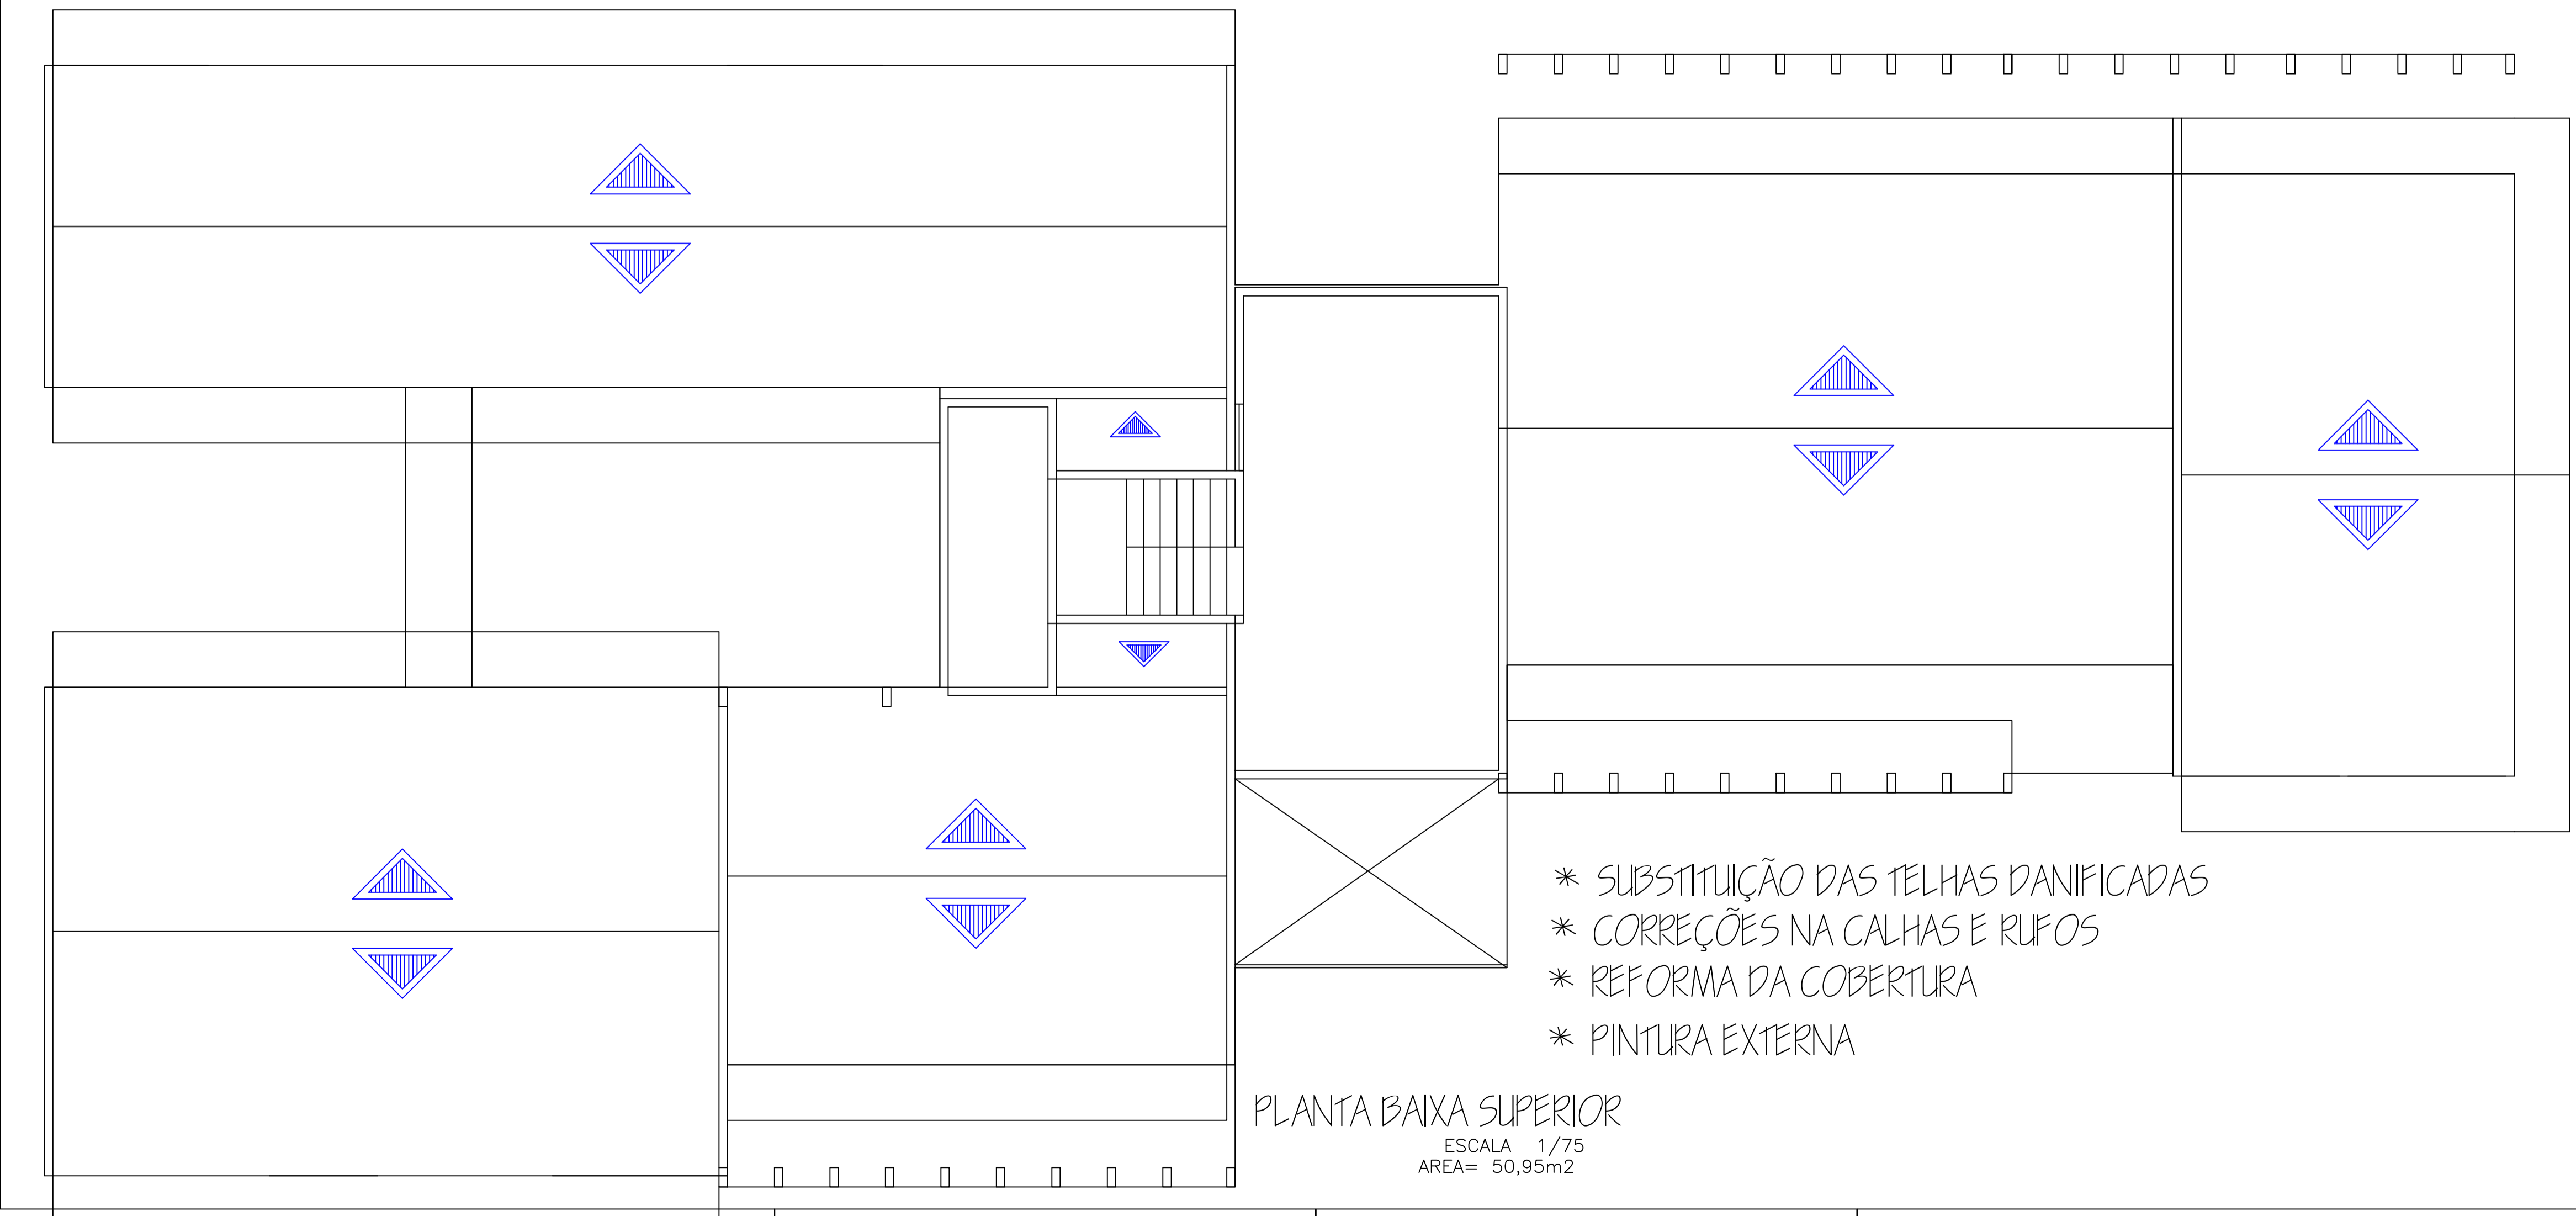

PLANTA BAIXA SUPERIOR  
 ESCALA 1/75  
 AREA= 50,95m2

- \* SUBSTITUIÇÃO DAS TELHAS DANIFICADAS
- \* CORREÇÕES NA CALHAS E RIFOS
- \* REFORMA DA COBERTURA
- \* PINTURA EXTERNA

PREFEITURA MUNICIPAL DE AGRÔNOMICA		PROFISSIONAL
<b>PREFEITURA MUNICIPAL DE AGRÔNOMICA</b>		
OBRA: REFORMA PREDIO DA P.M. DE AGRONOMICA	Projeto: ARQUITETÔNICO	
PROPRIETARIO: P.M. DE AGRONOMICA	Data: Março/ 2018	
ENDEREÇO OBRA: RUA SETE DE SETEMBRO - AGRONOMICA - SC	Escala: INDICADA	
REFERENCIA: PLANTA BAIXA	Folha: <b>A1</b>	
RESPONSÁVEL TÉCNICO: LUIZ FERNANDO MORETTI CREA 053.920-8	DESENHO:	