


**PLANTA BAIXA**  
 ESCALA 1:100  
 AREA 1.619,79 m<sup>2</sup>

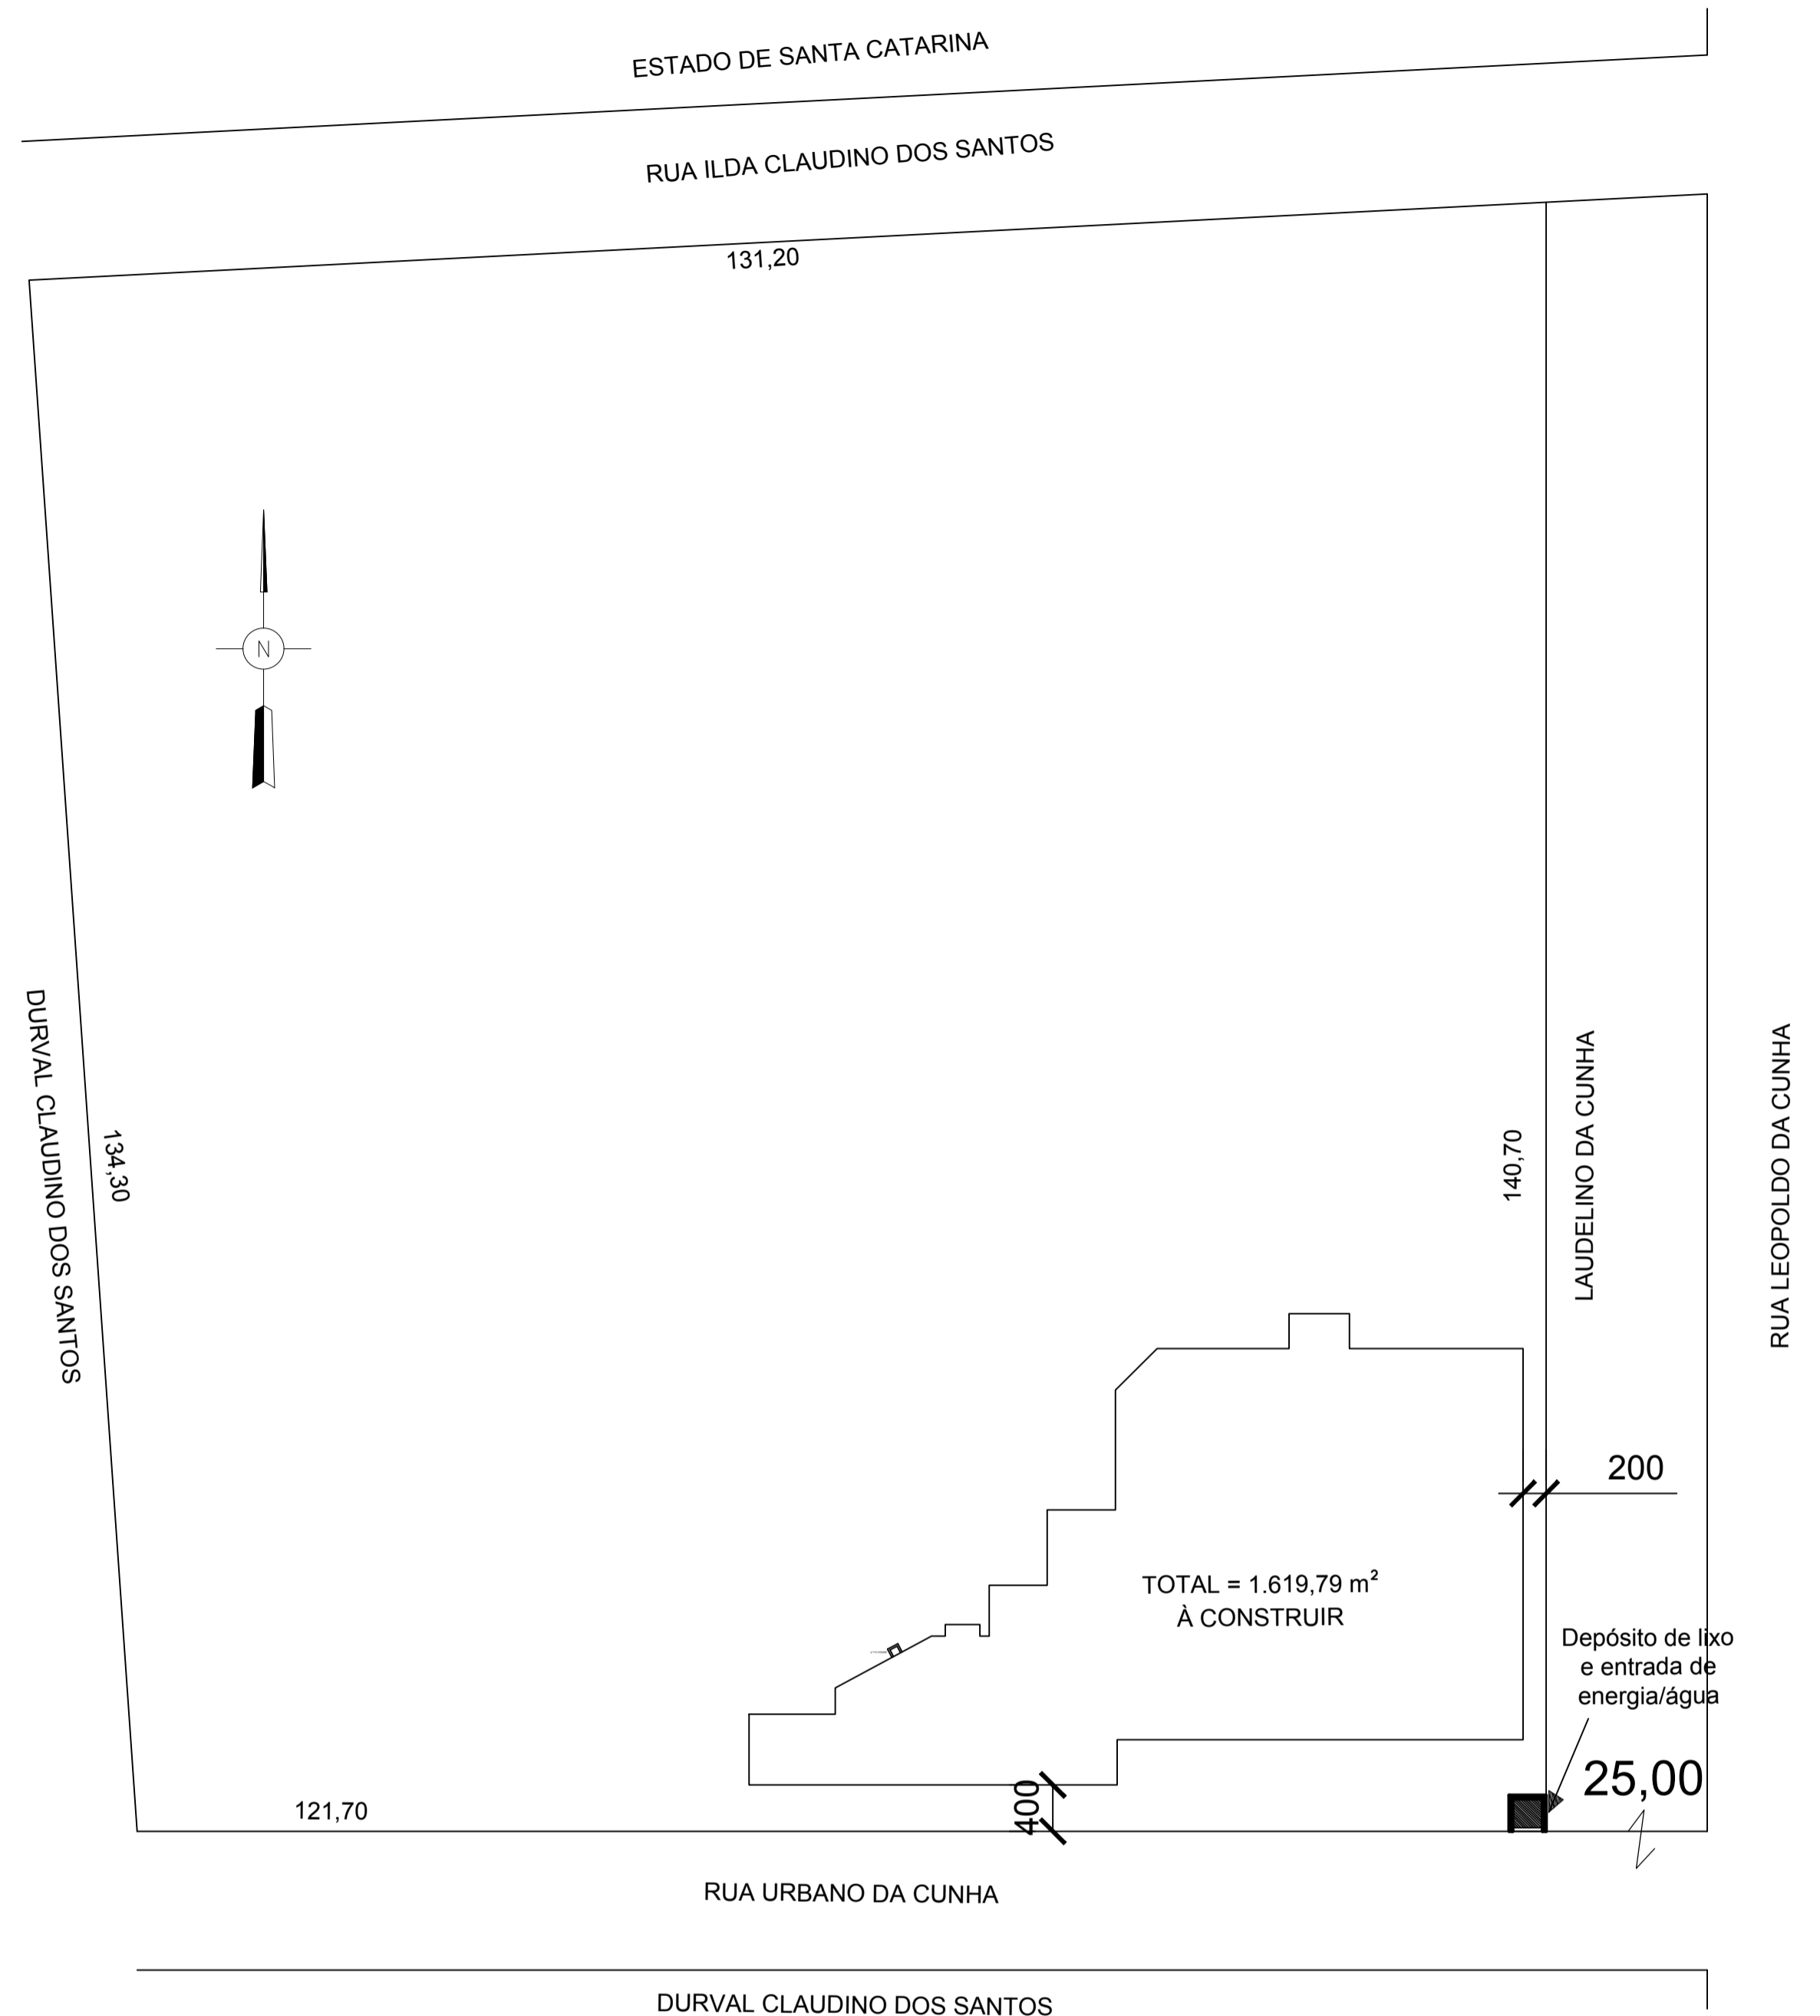

**PLANTA DE SITUAÇÃO E LOCALIZAÇÃO**  
 ESCALA - 1:300

|   |  |                            |  |
|---|--|----------------------------|--|
| TEC. RESPONSÁVEL  |  |                            |  |
| PREFEITURA  |  |                            |  |
|   |  | <b>P. M. DE AGRONOMICA</b> |  |
|   |  | PROP./END.                 |  |
|   |  | ESCALAS                    | FOLHA <b>02.03</b>   |
|   |  | AREA TOTAL                 | <b>1.365 m<sup>2</sup></b>   |
|   |  | REFERENCIA                 | <b>PLANTA BAIXA</b><br><b>FACHADA</b> <b>CORTE</b><br><b>SIT. E LOC.</b> |
| DATA<br>DESENHO<br>APROVADO<br>REVISADO<br>SUBST.<br><i>LUIS FERNANDO MORETTI</i><br>ENG. CIVIL |  |                            |  |