


MURO DE DIVISÃO h = 1,80 m

ÁREA SUGERIDA PARA RECREAÇÃO

ÁREA SUGERIDA PARA QUADRA COBERTA

GRADIL h = 1,80 m

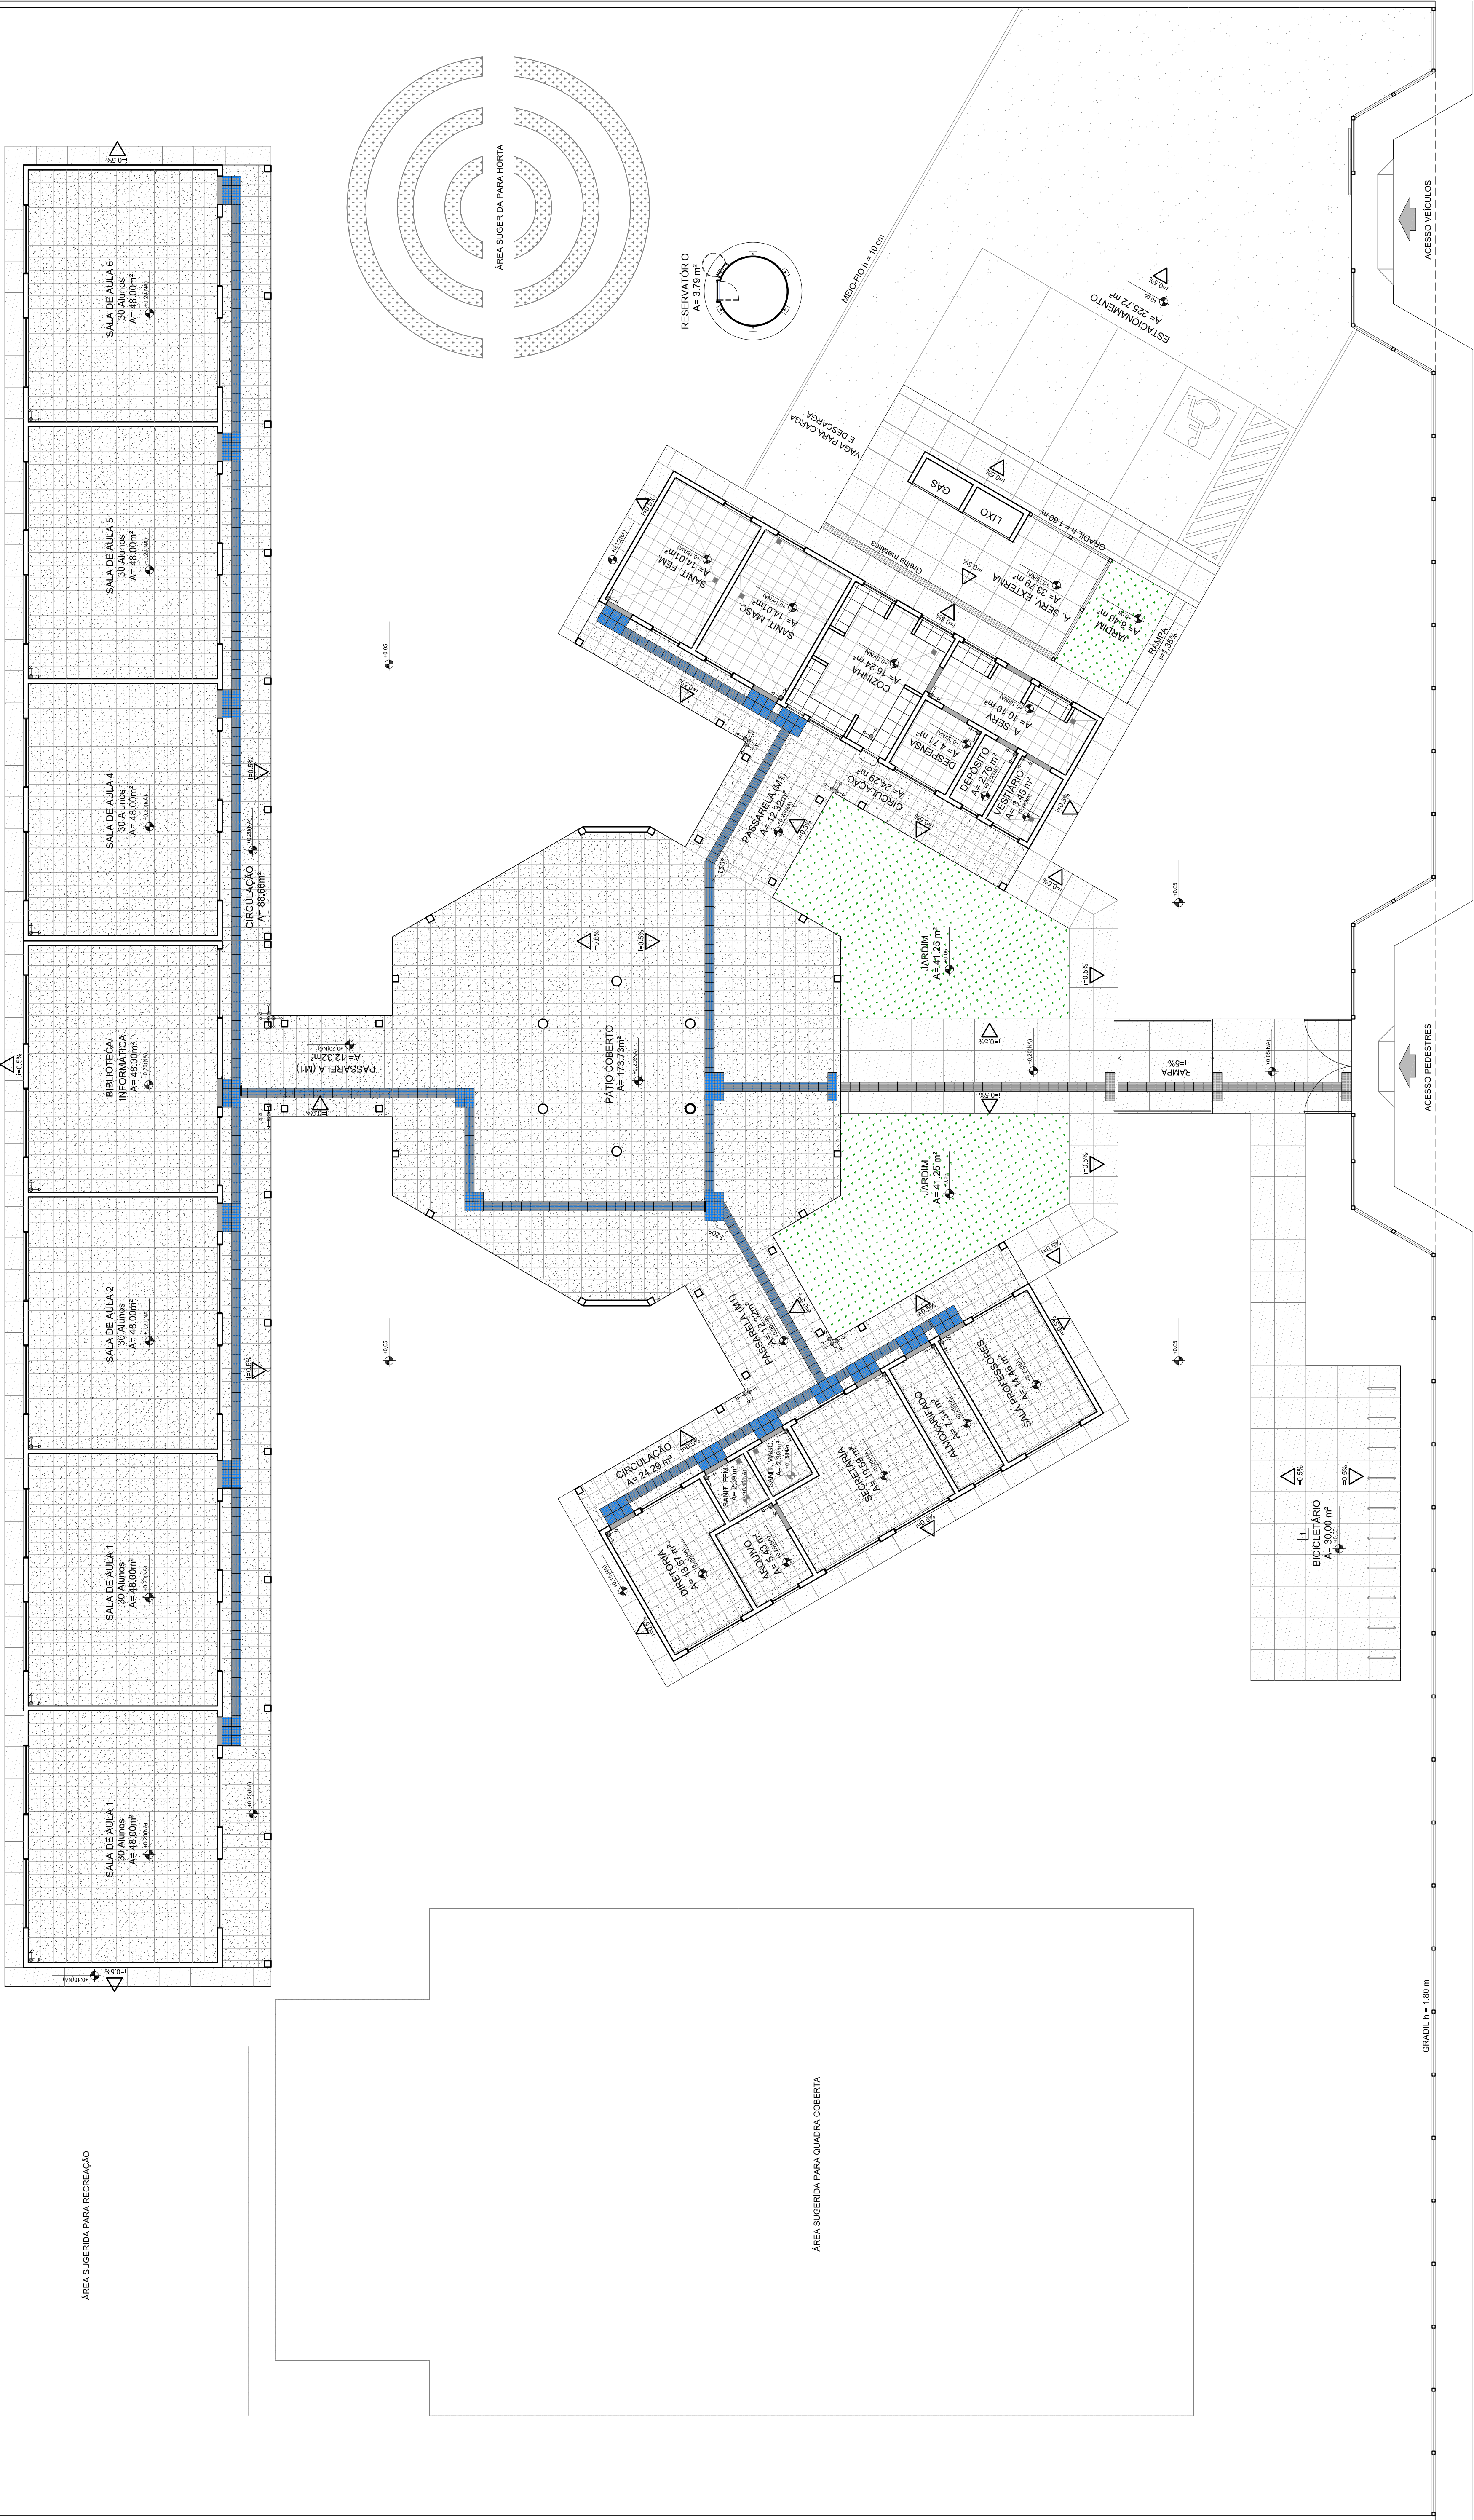

1 PLANTA BAIXA - PAGINAÇÃO DE PISOS
ESCALA 1/100

LEGENDA SIMBOLOGIA	
	INDICAÇÃO DA INCLINAÇÃO DO PISO
	INDICAÇÃO DE NÍVEL DE ASSENTAMENTO
	PAVO (VER PROJETO HIDRAULICO)

LEGENDA ESPECIFICAÇÃO DE PISOS

INTERIORS		EXTERIORS	
TIPO	ÁREA	TIPO	ÁREA
	18,56 m²		27,36 m²
	88,84 m²		290,8 m²
	7,49,20 m²		90,96 m²
	65,28 m²		252,56 m²
	331 unidades no 25,70 m²		5 unidades no 1,59 m²
	122 unidades no 1,59 m²		5 unidades no 1,59 m²

OSB: AS FANAS DEMONSTRAM A QUADRA DEVER TER LARGURA = 5,00M

LEGENDA:		INDICAÇÃO DE VISTAS	
	INDICAÇÃO NÍVEL PLANTA E CORTE		INDICAÇÃO DE VISTAS
	INDICAÇÃO DE CORTES		ESPECIFICAÇÃO DE MATERIAIS
	INDICAÇÃO DE FACHADAS		INDICAÇÃO DE EIXOS
	INDICAÇÃO DE PORTAS E JANELAS		INDICAÇÃO DE ELEMENTOS (BANQUETAS, PROTETORES E ETC)

NOTAS

- MEDIDAS E NÍVEIS EM METROS
- VERIFICAR POSIÇÃO EXATA DOS PILARES NO PROJETO ESTRUTURAL
- RESERVAÇÃO PARA O PROJETO DE PAVIMENTAÇÃO DE PAVIMENTAÇÃO
- SEGUIR ORIENTAÇÃO DO PROJETO QUANTO A UTILIZAÇÃO DAS CORES CASO SEJA NECESSÁRIA
- ALTERAÇÃO, CONSULTAR O CADENHO DE ESTUDO DE CORES
- EM CASO DE CONFLITO DE INFORMAÇÕES ENTRE O PROJETO GRÁFICO E O MEMORIAL
- O PROJETO GRÁFICO DEVE SER OBRIGATORIAMENTE APROVADO PELA COMISSÃO DE PROJETO
- ALTERAÇÕES NESTE PROJETO SOMENTE COM AUTORIZAÇÃO EXPRESSA DO FNDE

REFERÊNCIA:

- PLANILHA DE QUANTITATIVOS
- MEMORIAL DESCRITIVO E ESPECIFICAÇÕES TÉCNICAS

PROJETO PADRÃO - FNDE

MUNICÍPIO – UF:	
PROPRIETÁRIO:	
ENDEREÇO:	
PROPRIETÁRIO	
RESP. TÉCNICO	DAU/CREA
DLEFO	CAU/CREA
	RA

OBSERVAÇÕES:

ESCOLA 6 SALAS DE AULA			
PROJETO DE ARQUITETURA			
COORDENAÇÃO CGEST - Coordenação Geral de Infraestrutura Educacional	PAGINAÇÃO DE PISOS		ARQ
FORMATO (1/140/554)	REVISÃO R.01	ESCALA 1/100	PRIMEIRA
		DATA EMISSÃO 15/09/2014	04/23