




1 Terreno
1 : 100

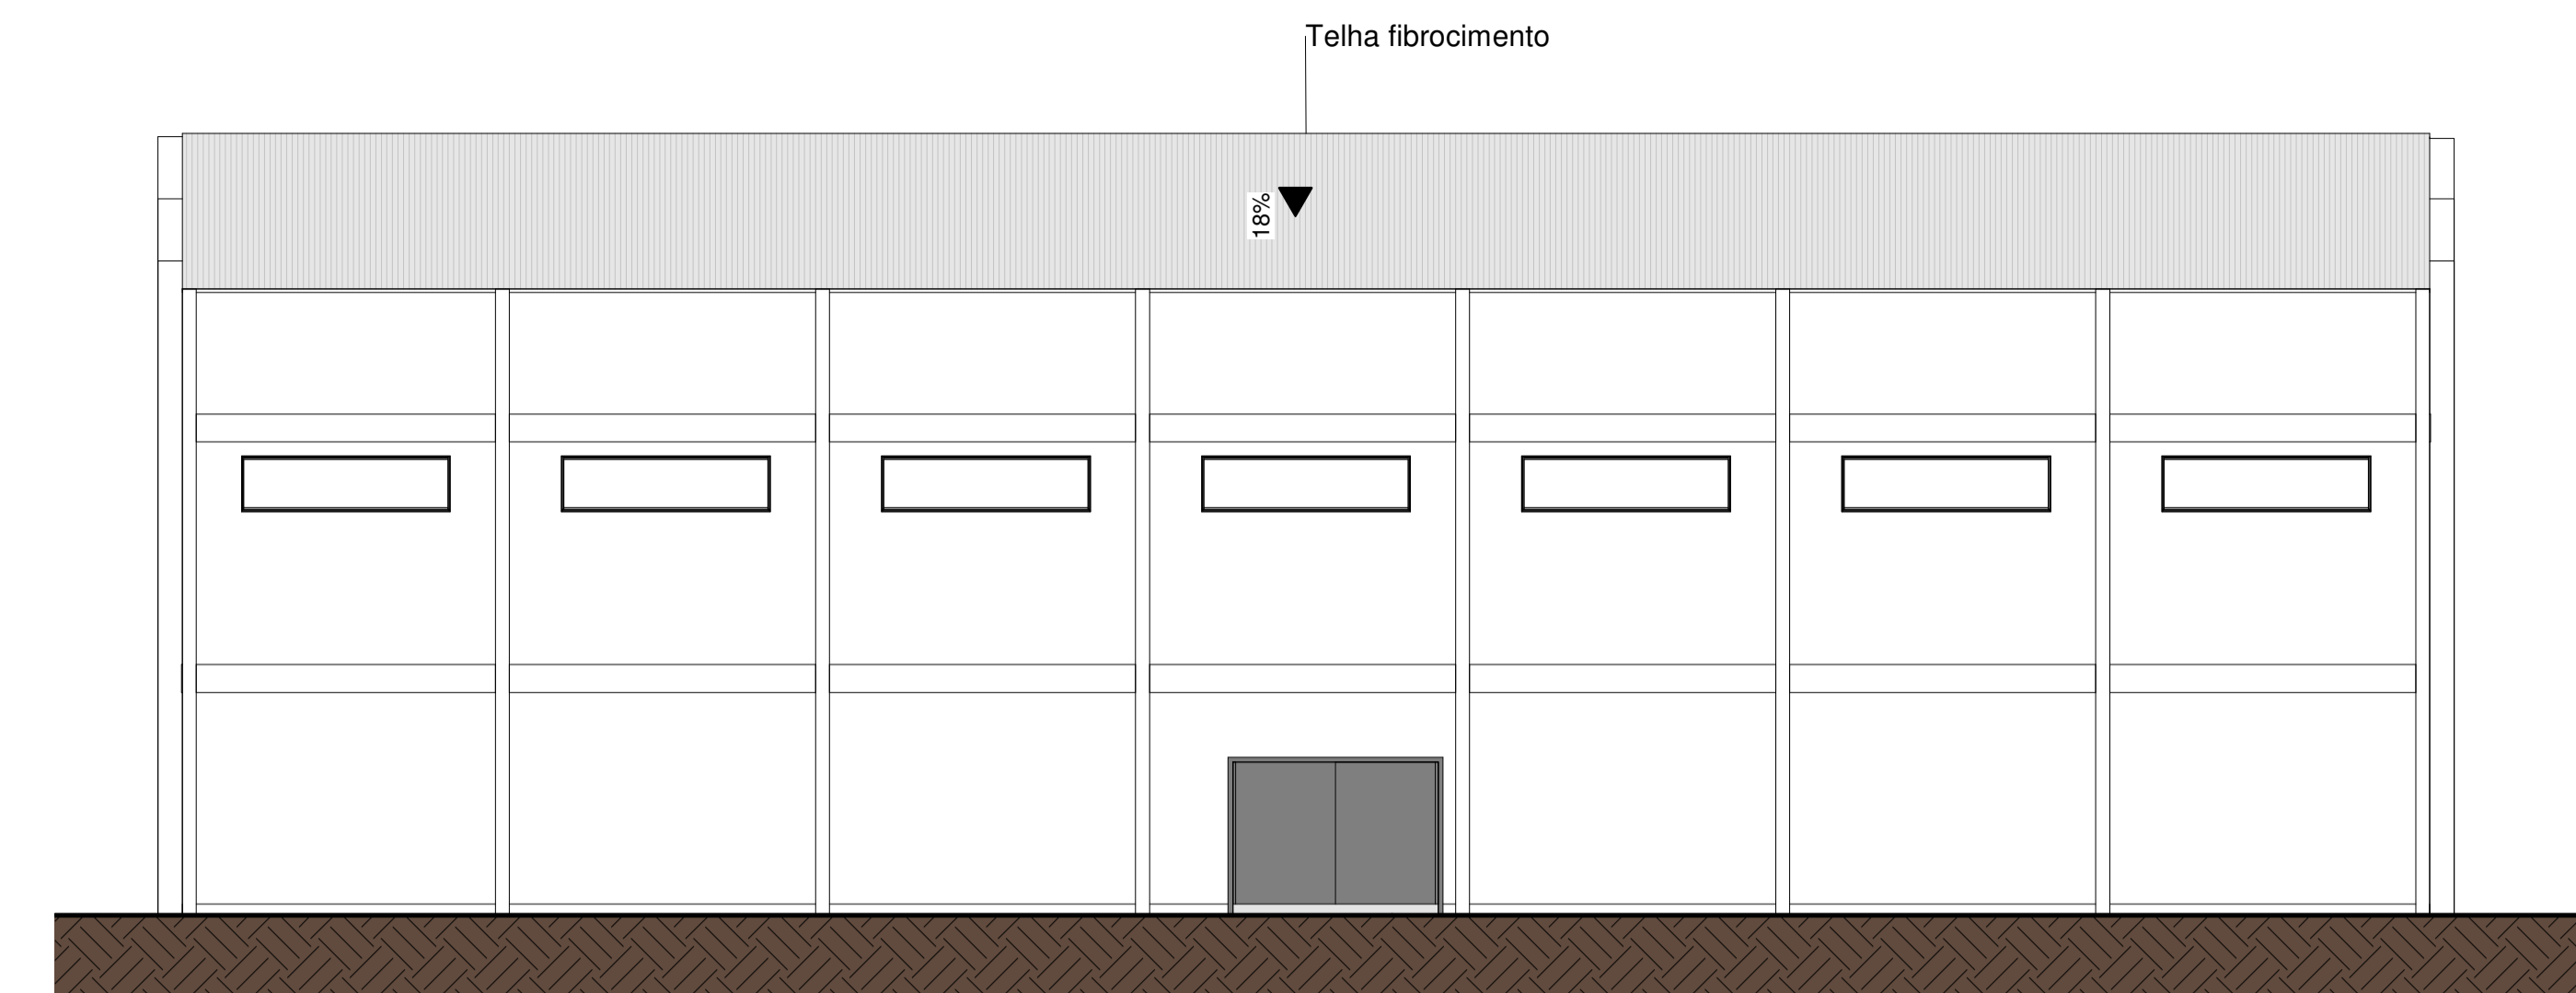

3 FRONTAL
1 : 100

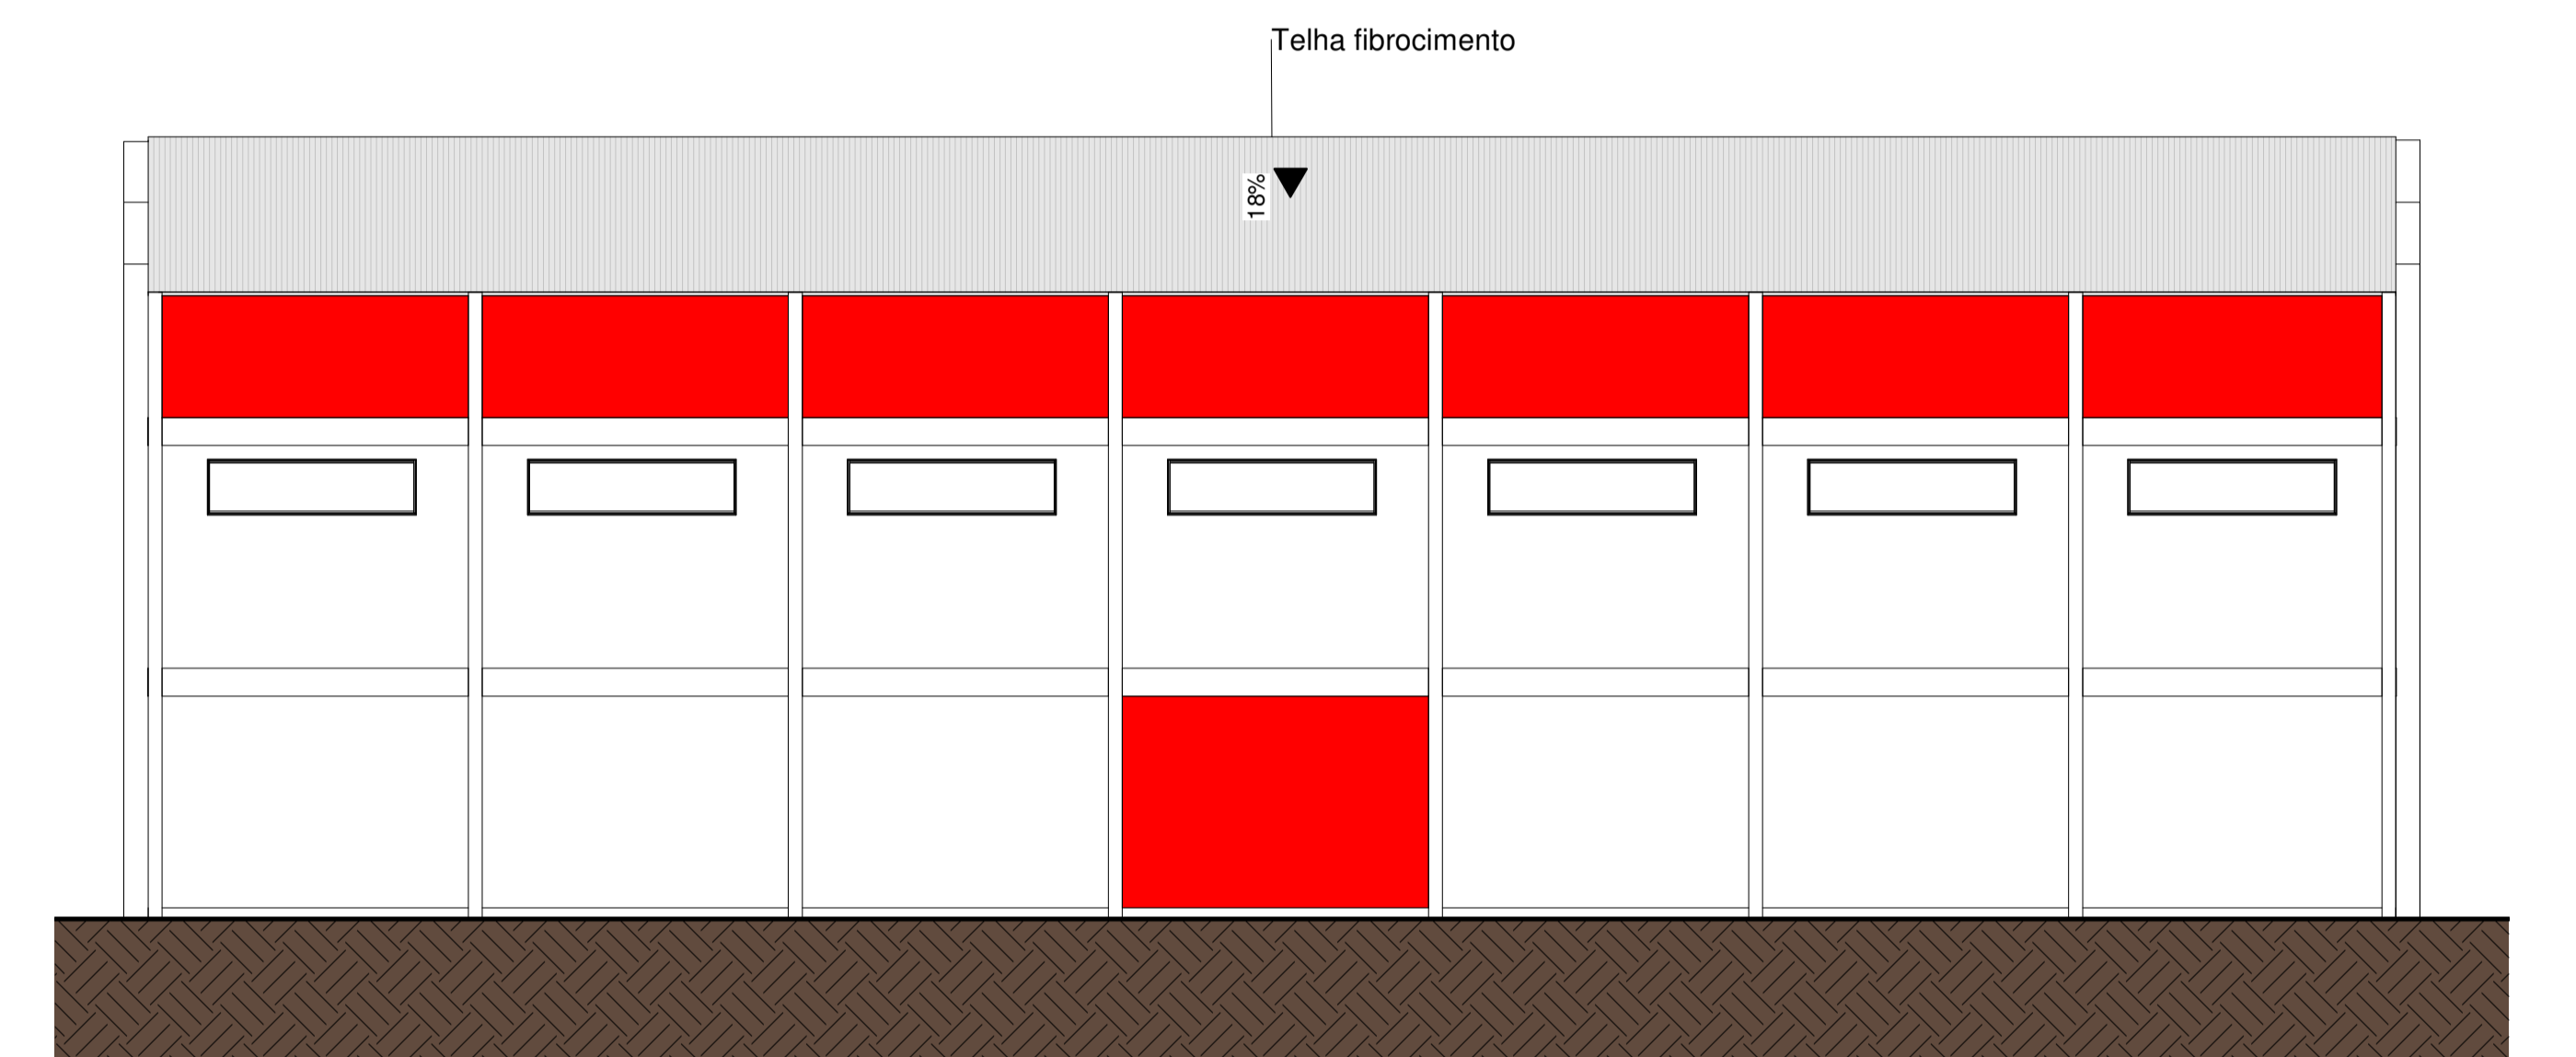

4 POSTERIOR
1 : 100

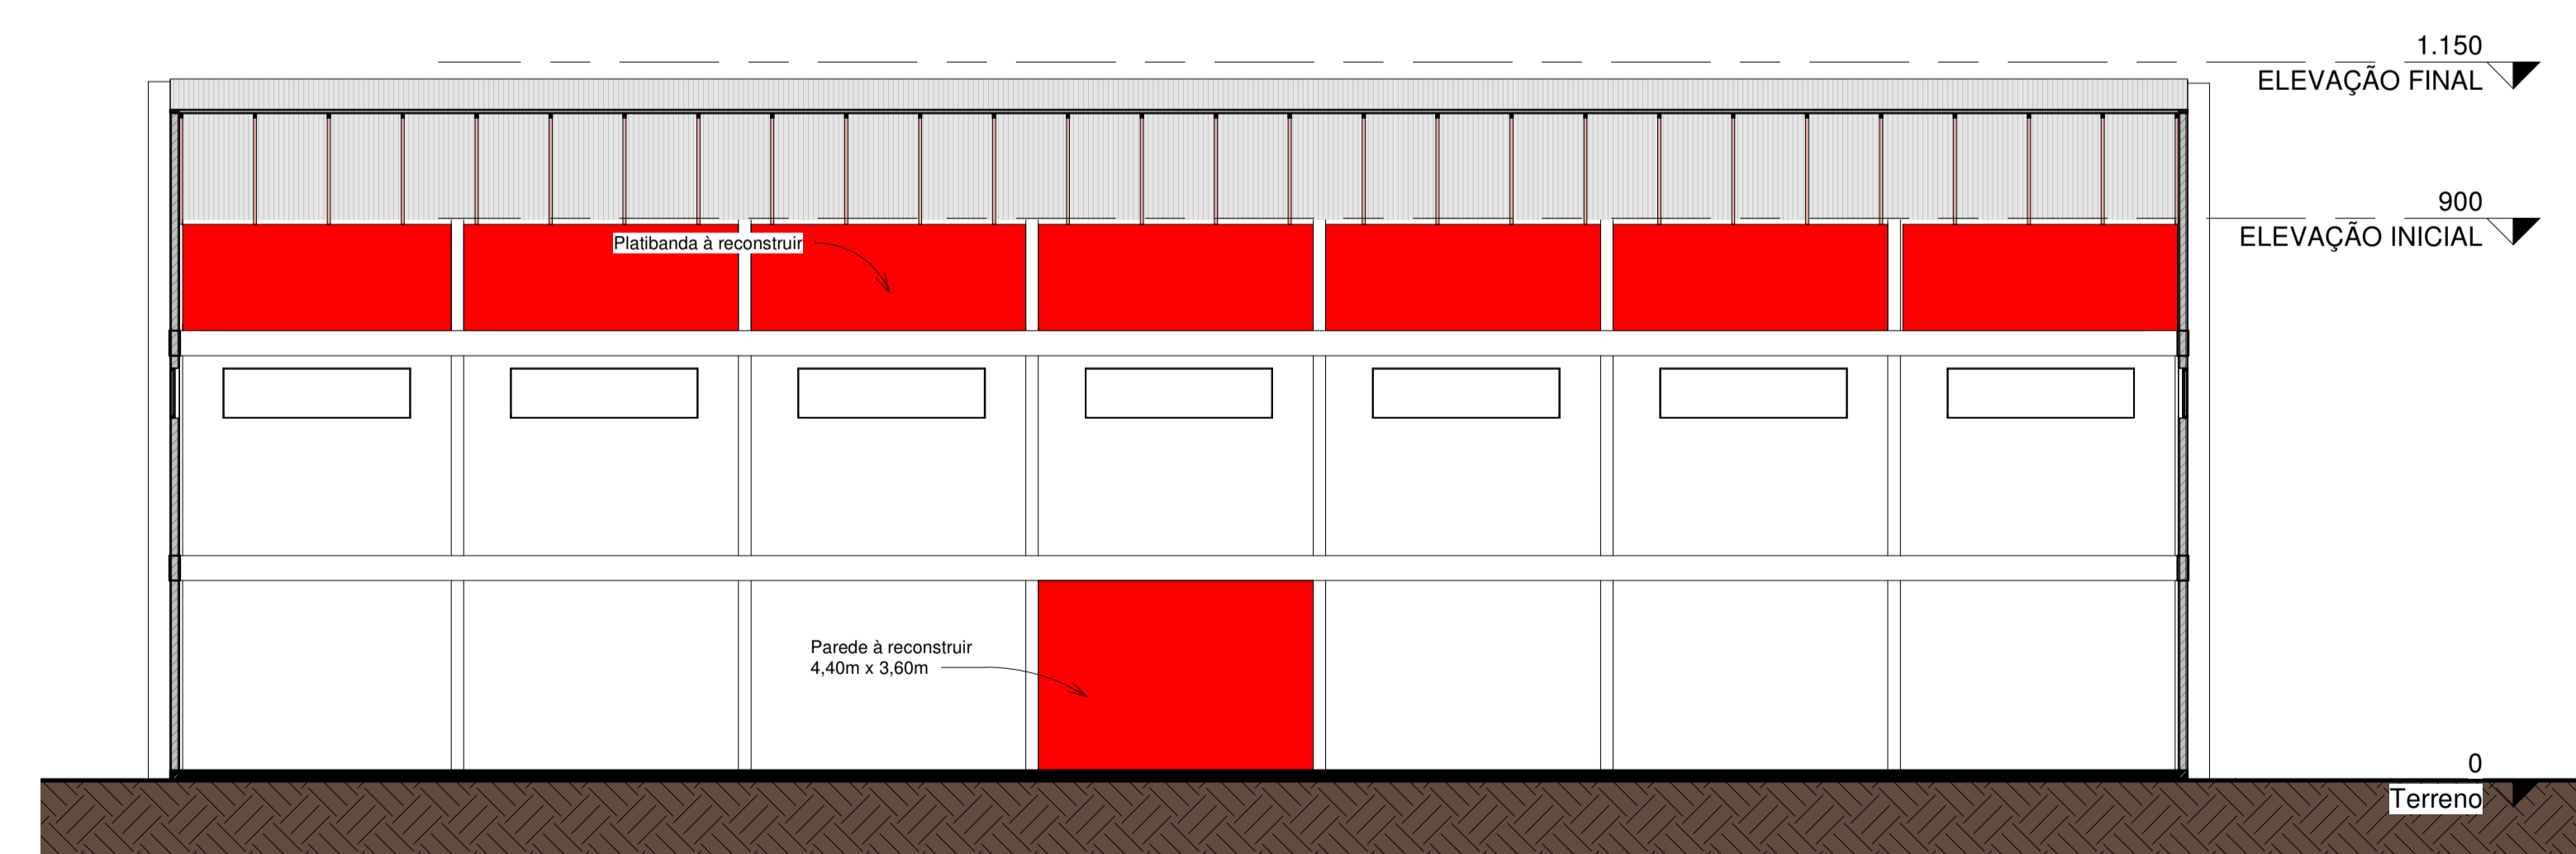

2 A
1 : 100

APROVAÇÃO/CARIMBOS:



PROJETO ARQUITETÔNICO

OBRA: Recuperação do Ginásio Jacinto Demarchi
 ENDEREÇO: Estrada Geral Alto Areado - Agrônoma
 PROPRIETÁRIO: PREFEITURA DE AGRÔNOMICA CPF: 83.102.590/0001-90
 RESPONSÁVEL TÉCNICO: Engº Luis Fernando Moretti CREA: 53.920-8
 PRIMEIRA: Planta Baixa Corte Fachadas
 DESENHO: Aline de Souza DATA: Abril/2020

A01
ESCALA: 1 : 100

DIREITOS AUTORAIS RESERVADOS - DECRETO FEDERAL Nº 23.589 DE 11/12/35 - LEI FEDERAL Nº 5.194 DE 24/12/66 - LEI FEDERAL Nº 5.388/73 - REGULAMENTO DO DIREITO AUTORAIS - RESOLUÇÃO Nº 225 DE 21/07/20 DO CONFEA - ETICA PROFISSIONAL - RESOLUÇÃO Nº 131 DE 20/07/20 DO CREA - ATIVIDADE PROFISSIONAL - RESOLUÇÃO Nº 01 DE 20/04/14 DO CONFEA - O AUTOR DO PROJETO CABA O DIREITO DE VISTORIA PERIÓDICA E EXECUÇÃO DA OBRA.