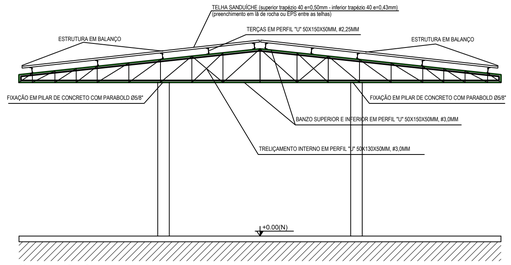

Corte A-A

ESCALA 1:50

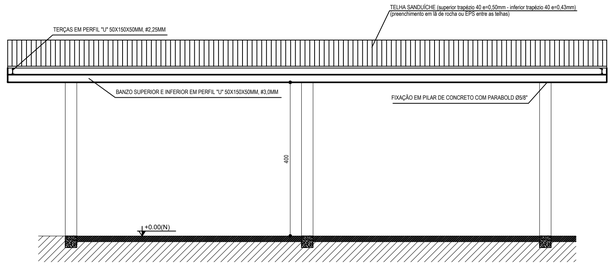

Corte B-B

ESCALA 1:50

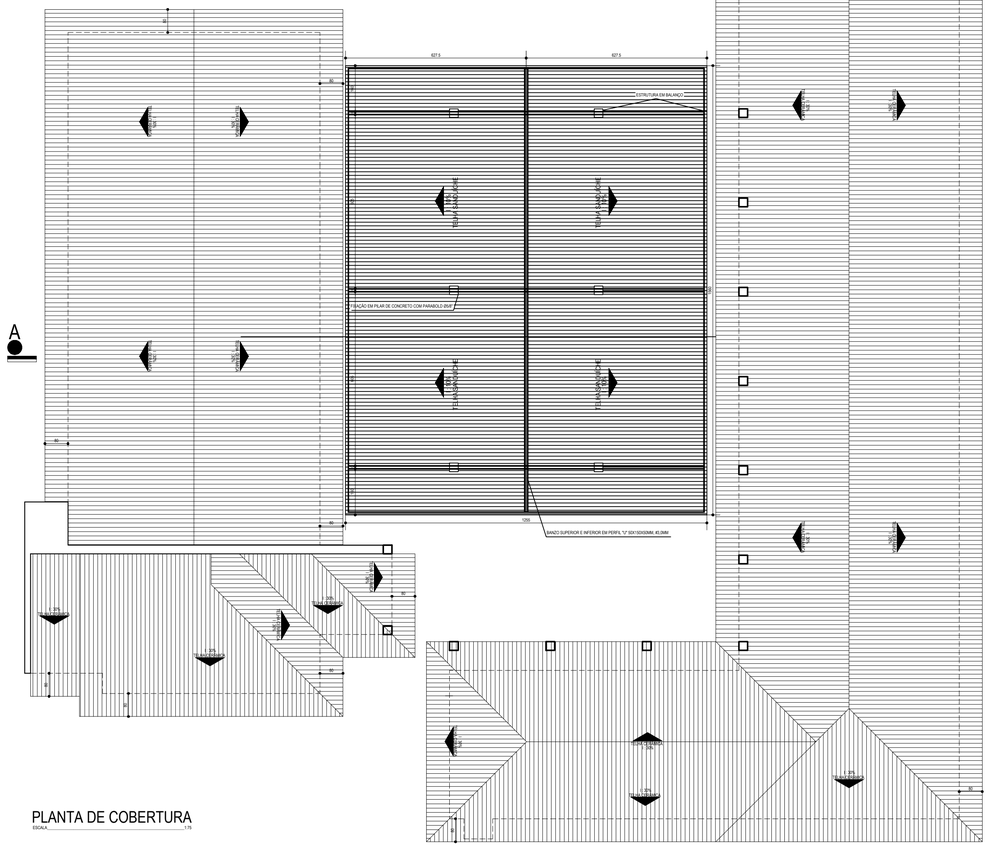

PLANTA DE COBERTURA

ESCALA 1:75

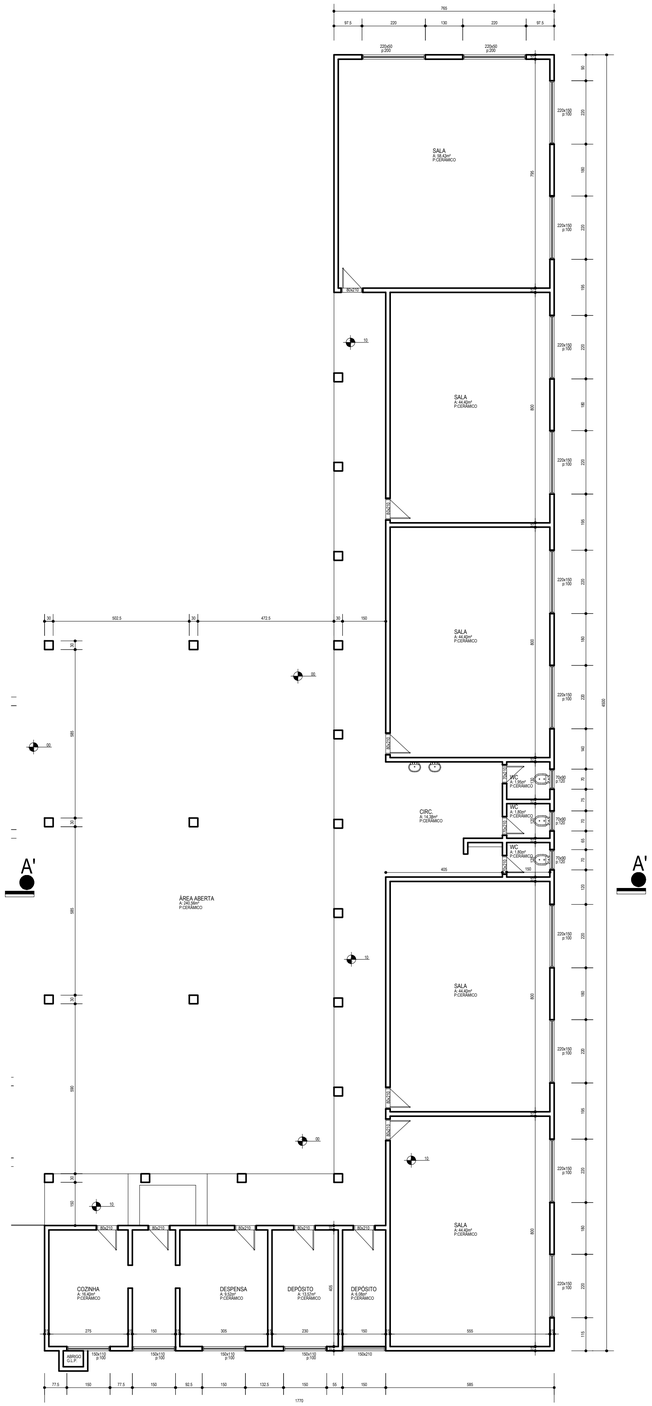

PLANTA DE SITUAÇÃO/LOCALIZAÇÃO

ESCALA 1:500

LUIS FERNANDO MORETTI
RUA: ABRAHAM LINCOLN 20 JARDIM AMÉRICA - RIO DO SUL
FONES: (0xx47) 8849 3865

PROJETO ARQUITETÔNICO

OBRA: PROJETO ESCOLA ROSA LANZASTER DE SOUZA	ÁREA CONSTRUÍDA: 228,94m2
ENDEREÇO DA OBRA: ESTRADA GERAL VALADA GROPP - AGRONÔMICA - SC	
PROJETO: Engº Civil: Luis Fernando Moretti CREA: 53.920-8	ESCALA: INDICADA
DATA: SETEMBRO/2017 — ASSINATURA DO PROPRIETÁRIO:	FOLHA: A-01