



RIO TROMBUDO

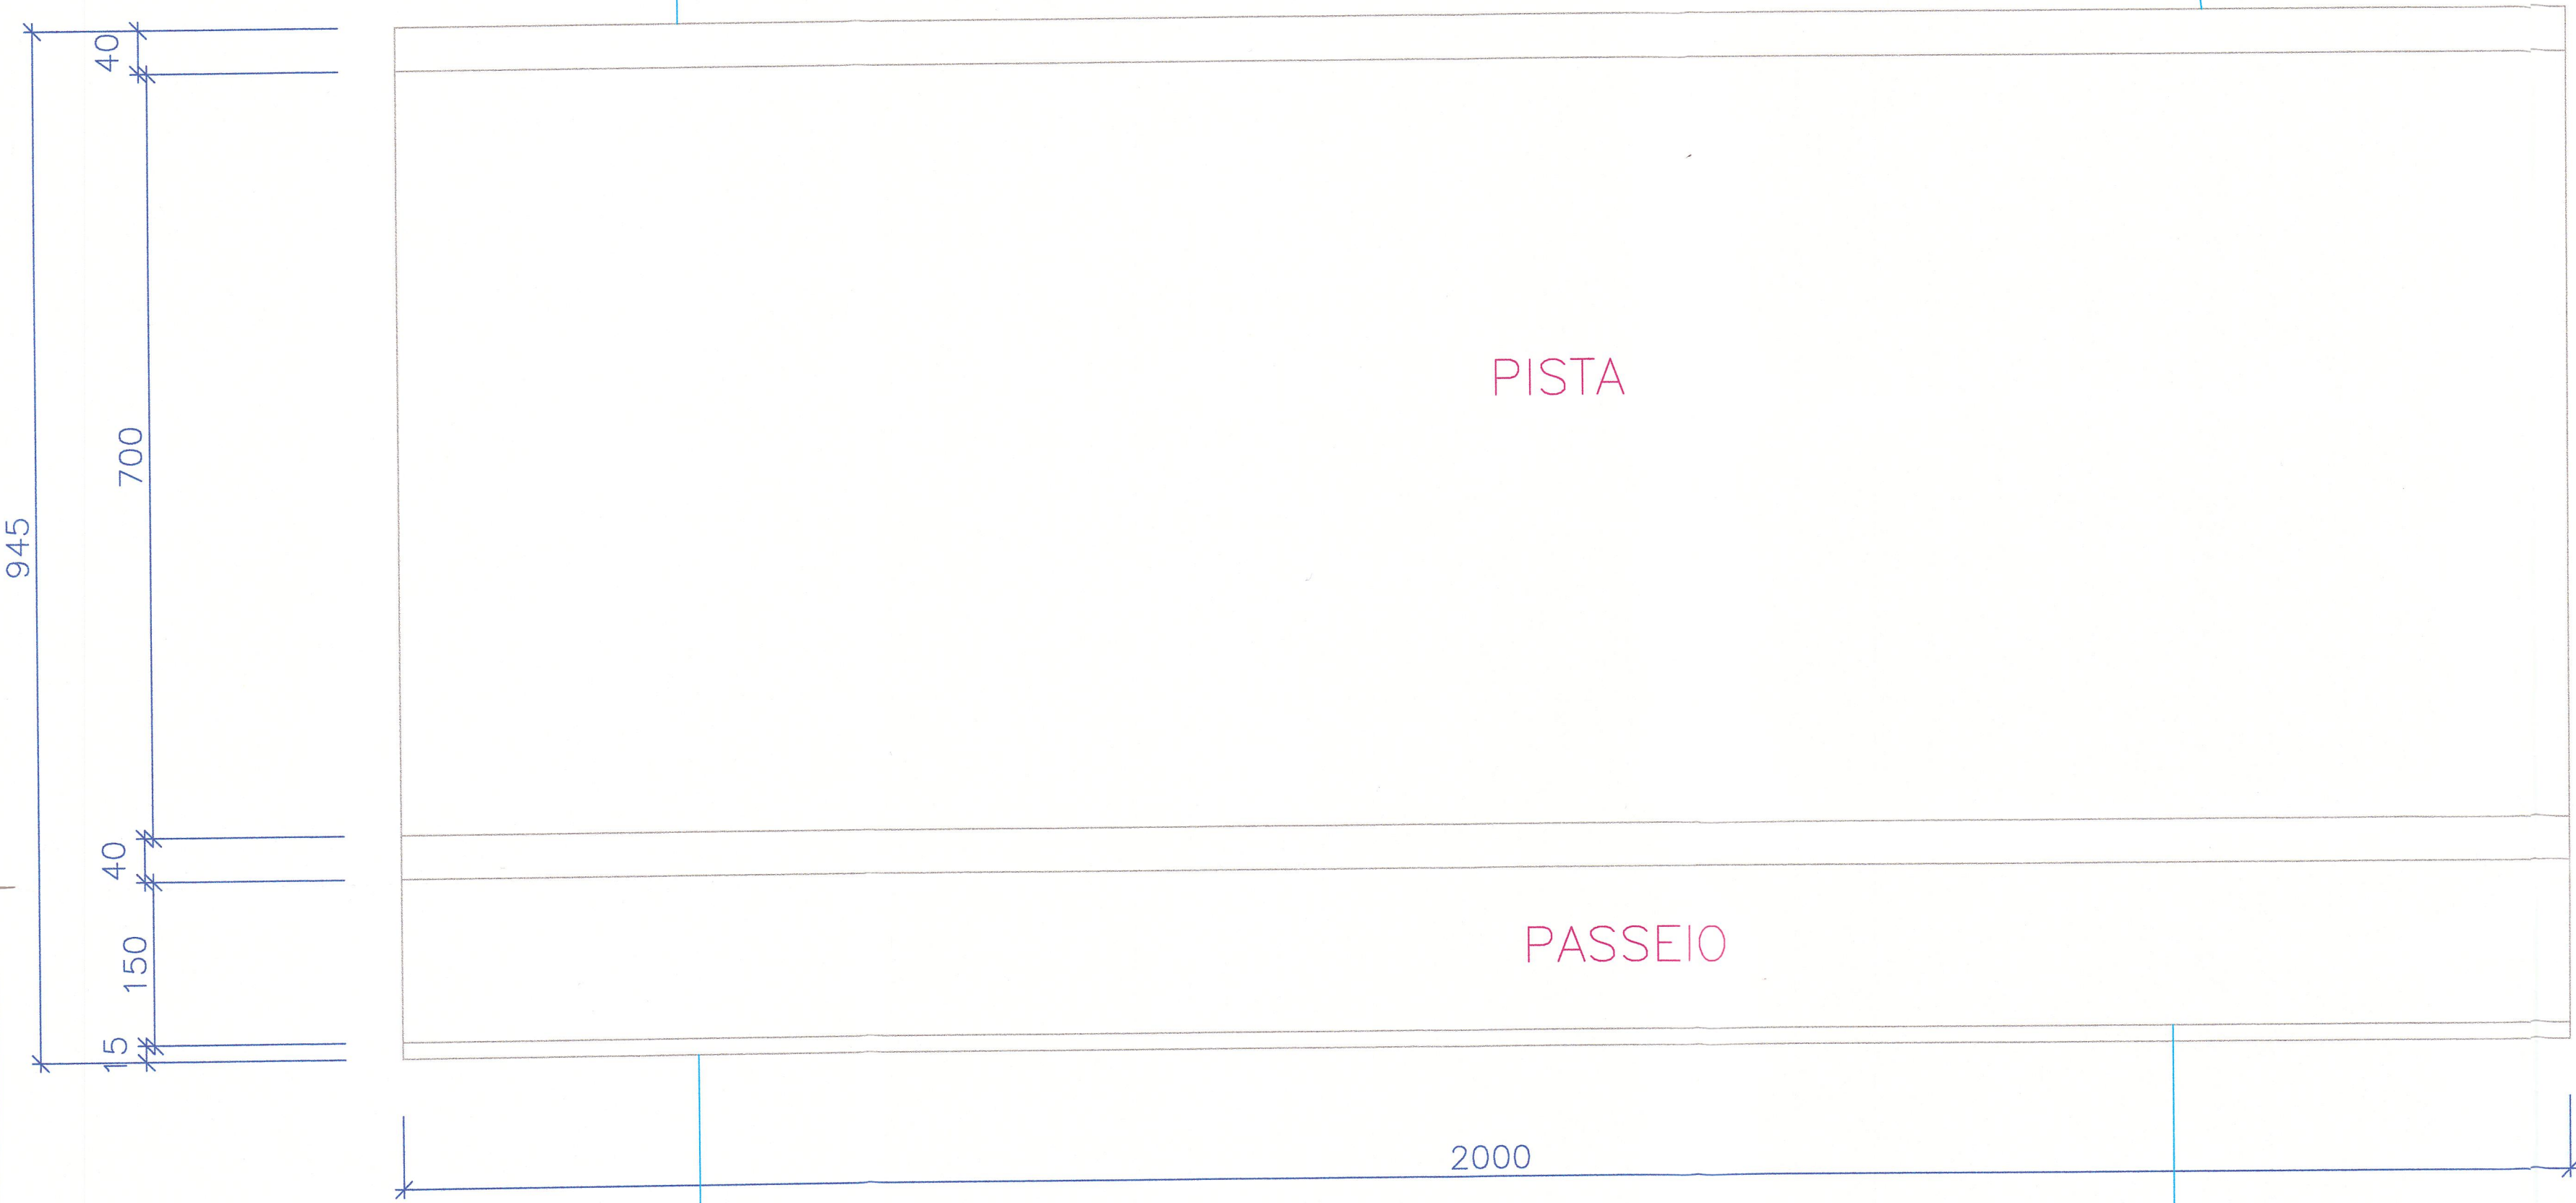


PLANTA BAIXA
ESC: 1:50

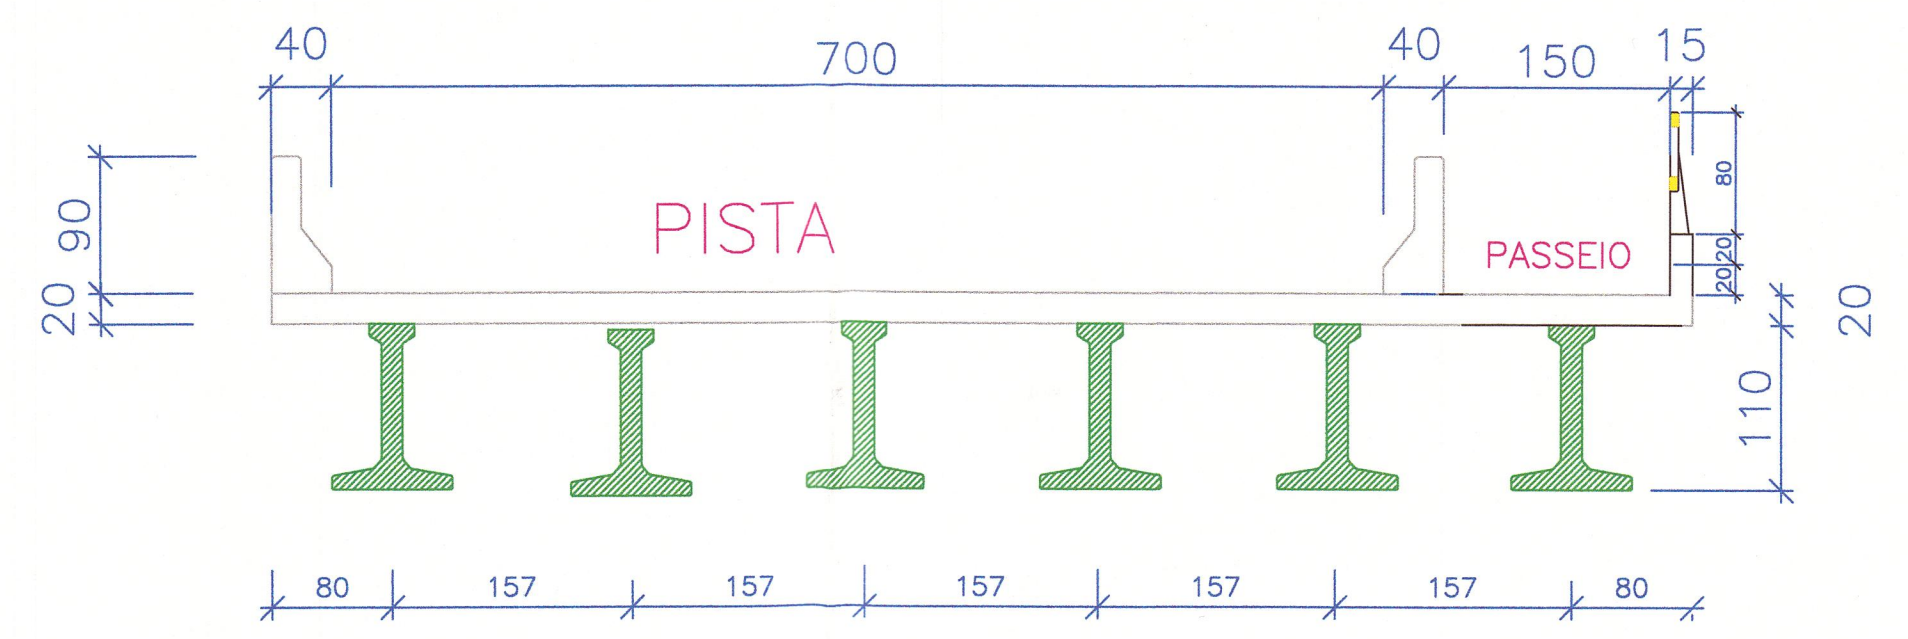

CORTE TRANSVERSAL

VIGA TRANSVERSAL TRAVA
DA LONGARINAS 20x110

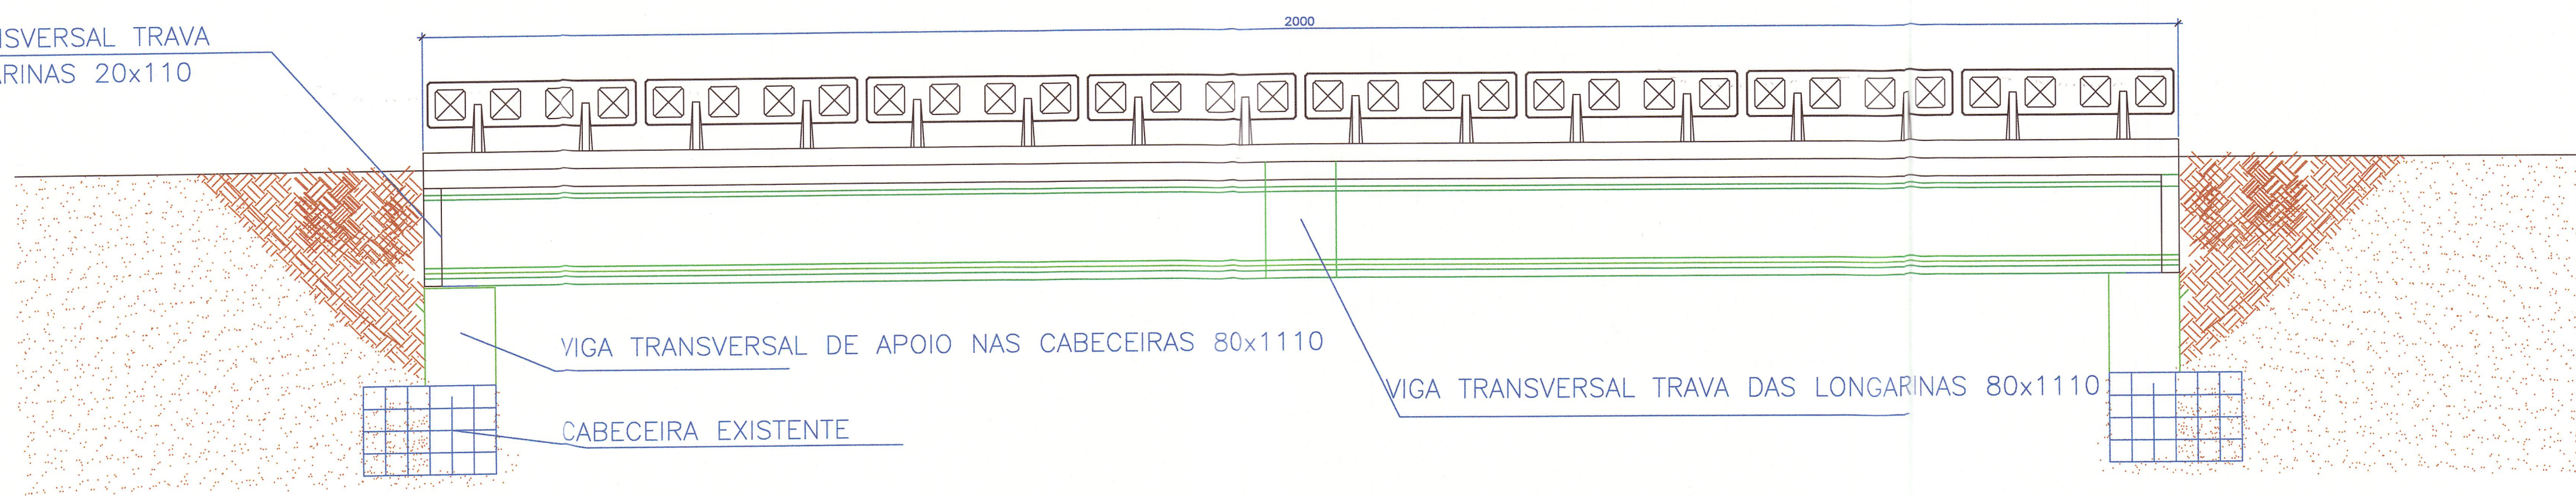

CORTE LONGITUDINAL

Milton Savio Demarch
Engº Civil CREA/SC 018.845-0

PROPRIETARIO	PROFISSIONAL
MSD ENGENHARIA E CONSULTORIA RUA DOS PIONEIROS 175 - CENTRO - SC - FONE: (0xx47) 3521-2470	
OBRA: PROJETO DE PONTE EM CONCRETO ARMADO -CLASSE TB-45	Projeto: ENGENHARIA
PROPRIETARIO: PREFEITURA MUNICIPAL DE AGRONOMICA	Data: JULHO/2017
ENDERECO OBRA: RIO TROMBUDO - RUA HERCILIO POFFO -AGRONOMICA -SC	Escala: INDICADA
REFERENCIA: PLANTA BAIXA - CORTE LONGITUDINAL E TRANSVERSAL	Folha: 01
RESPONSAVEL TECNICO: MILTON SAVIO DEMARCH	DESENHO: CREA 18845-0