


PLANTA DE FORMAS DISPOSIÇÃO DAS VIGAS  
ESC: 1:50

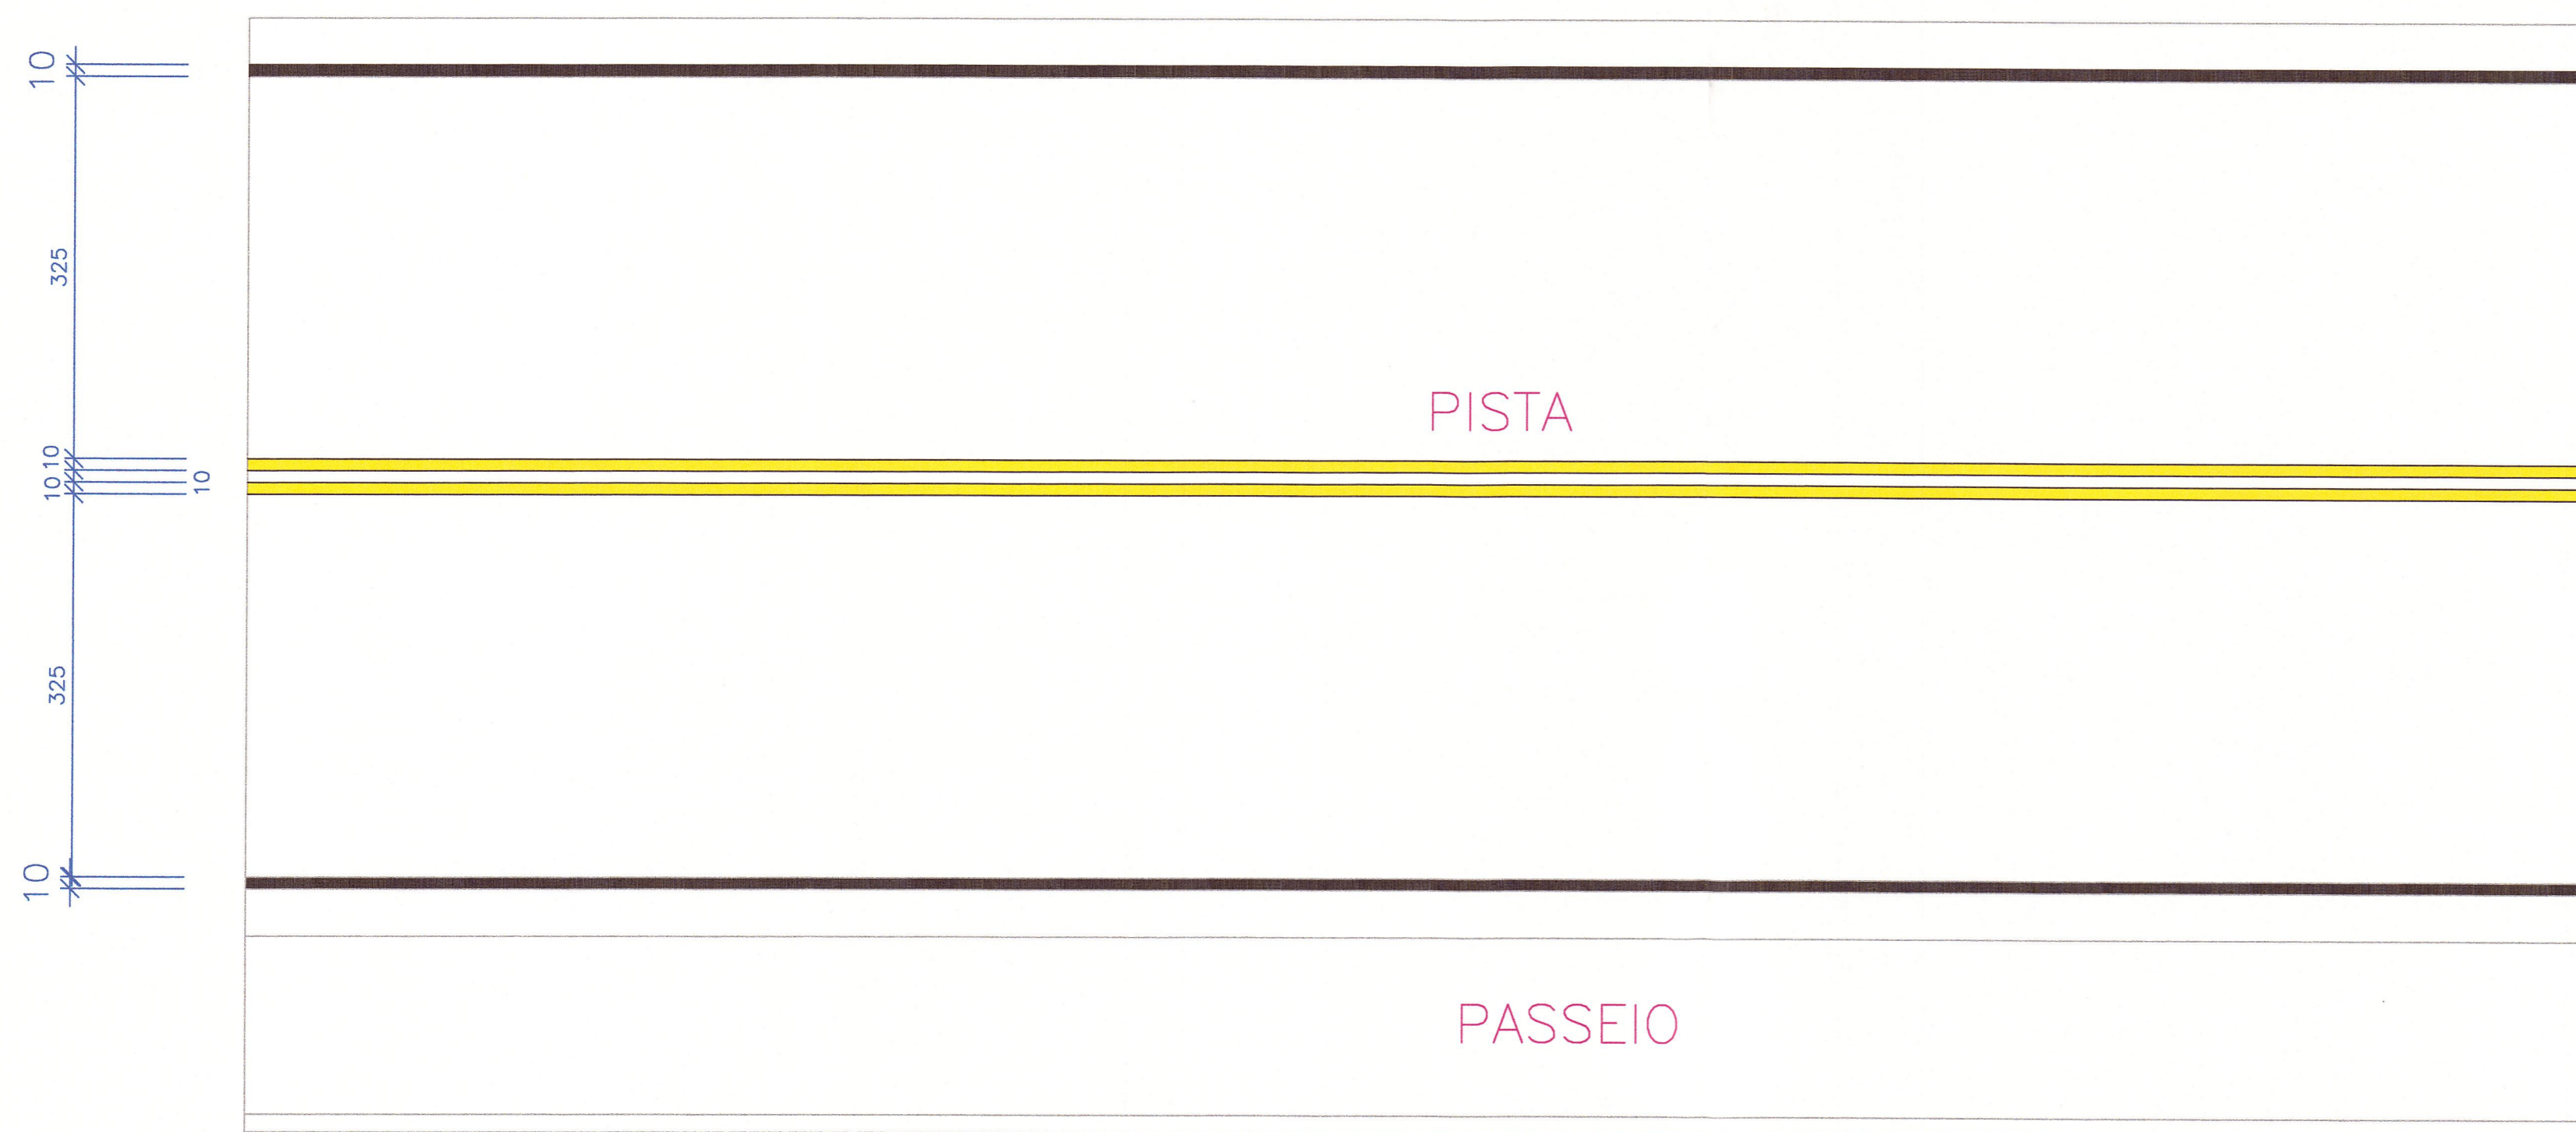

PLANTA LOCAÇÃO PINTURA DE FAIXAS  
ESC: 1:50

*Milton Savio Demarch*  
Engº Civil CREA/SC 018.845-0

PROPRIETARIO	PROFISSIONAL
<b>MSD ENGENHARIA E CONSULTORIA</b> RUA DOS PIONEIROS 175 - CENTRO - SC - FONE: (0xx47) 3521-2470	
OBRA: PROJETO DE PONTE EM CONCRETO ARMADO -CLASSE TB-45	Projeto: ENGENHARIA
PROPRIETARIO: PREFEITURA MUNICIPAL DE AGRONOMICA	Data: JULHO/2017
ENDEREÇO OBRA: RIO TROMBUDO - RUA HERCILIO POFFO -AGRONOMICA -SC	Escala: INDICADA
REFERENCIA: DISPOSIÇÃO DAS VIGAS PRÉ-MOLDADAS E PINTURA DA FAIXA	Folha: 02
RESPONSÁVEL TÉCNICO: MILTON SAVIO DEMARCH	DESENHO: CREA 18845-0