

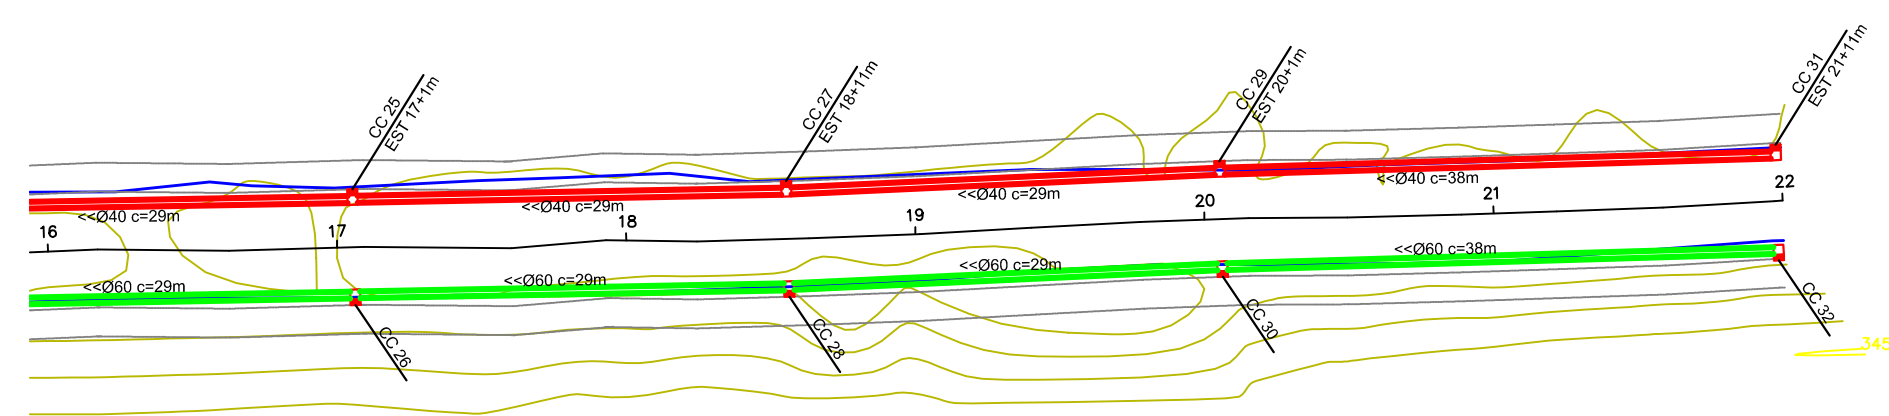
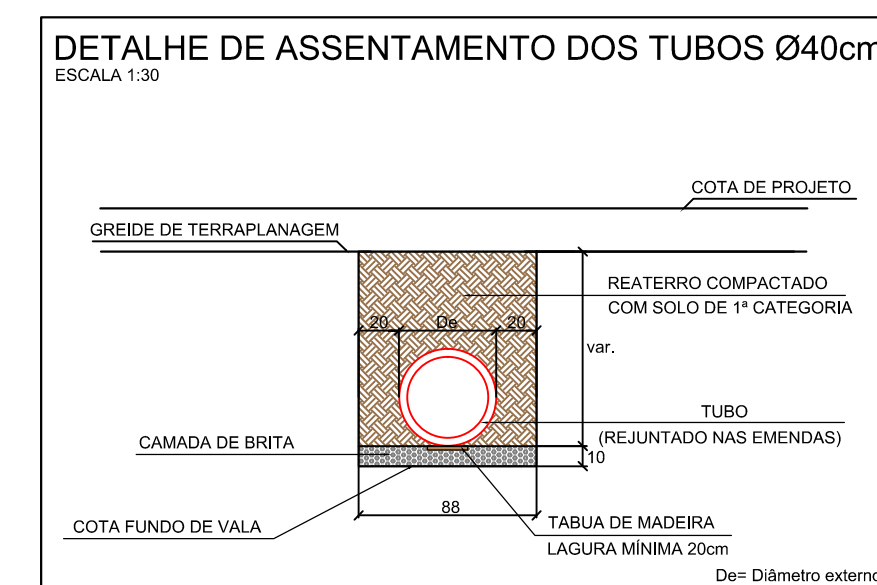
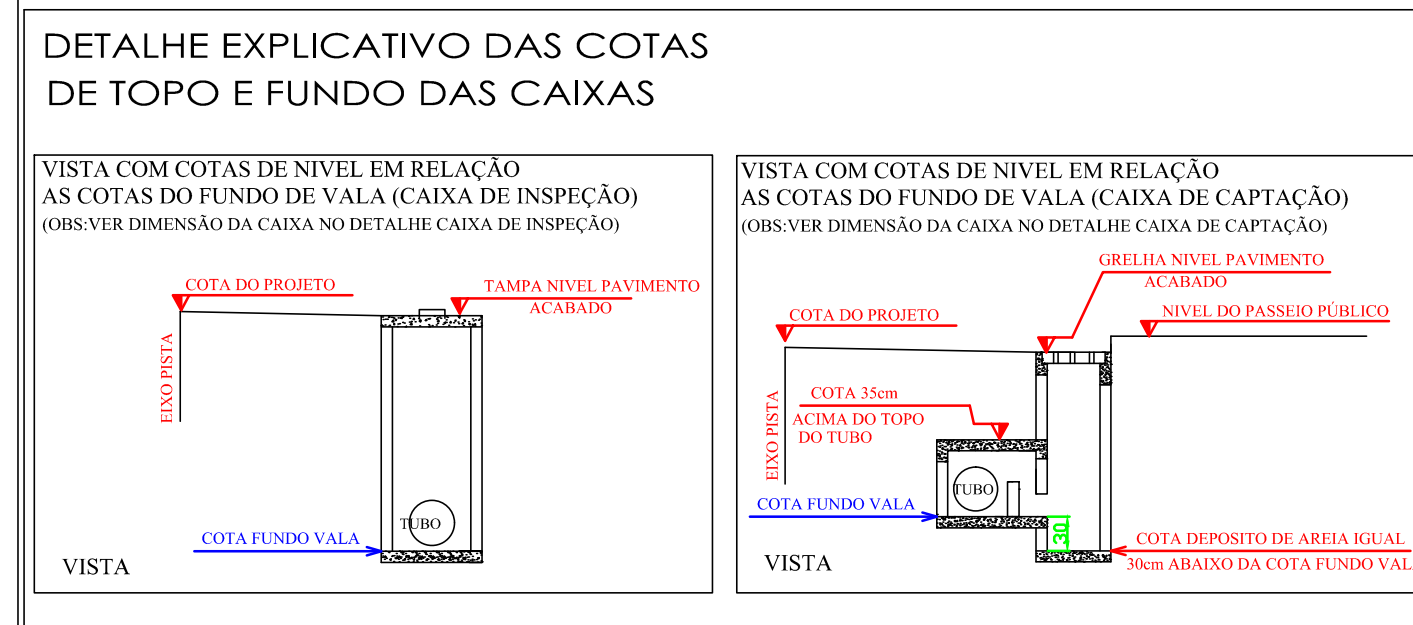
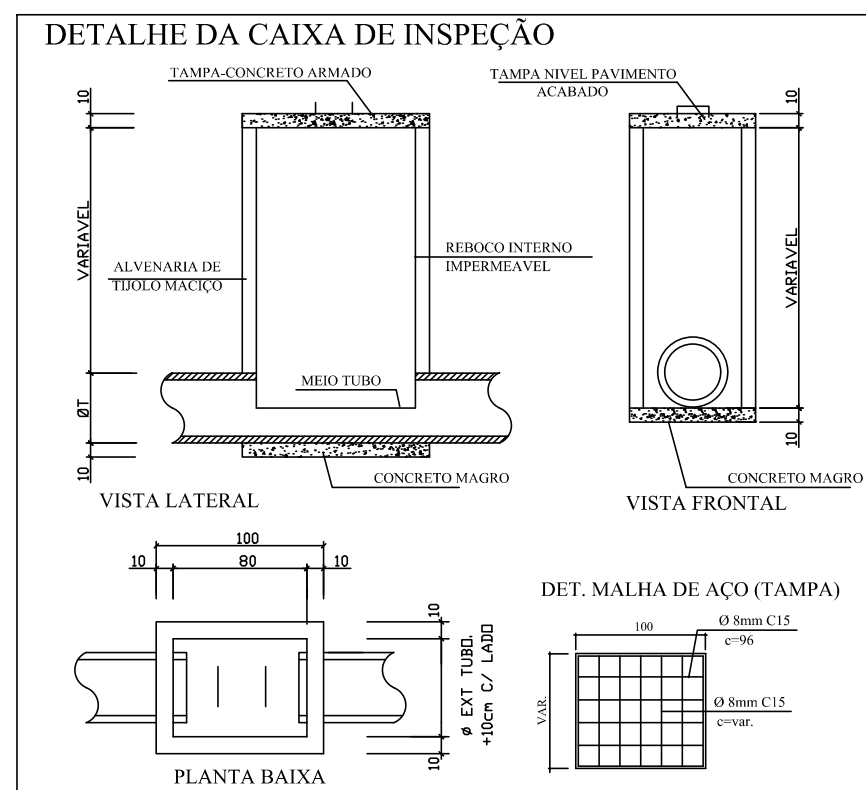


**PROJETO DE DRENAGEM (EST 0 À 16)**  
ESC 1/500

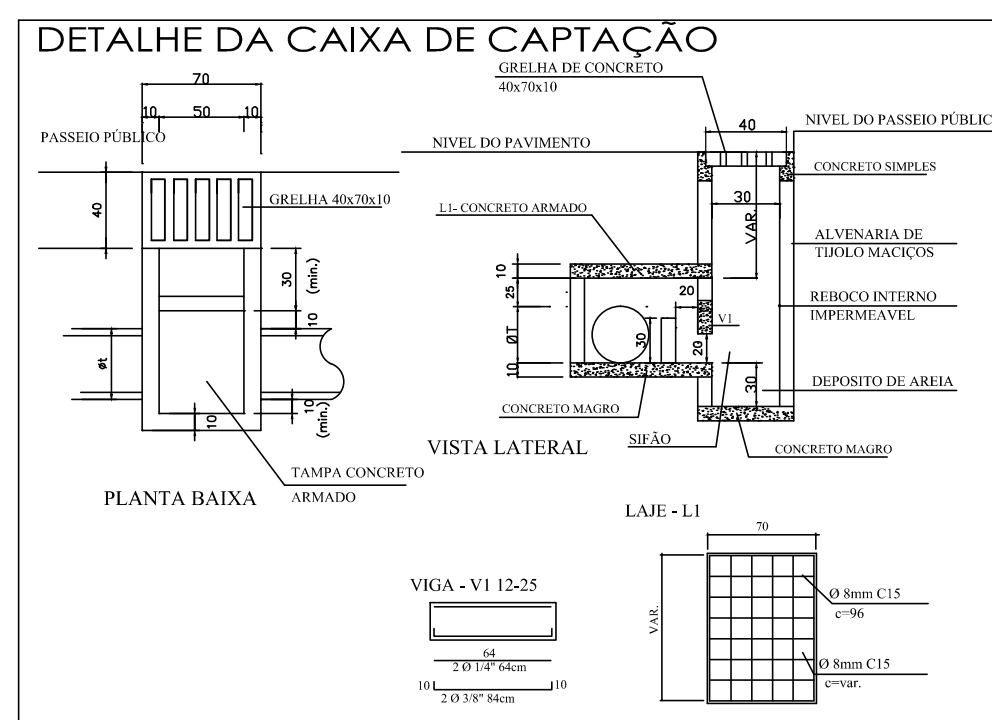

**PROJETO DE DRENAGEM (EST 16 À 22)**  
ESC 1/500

**LEGENDA:**

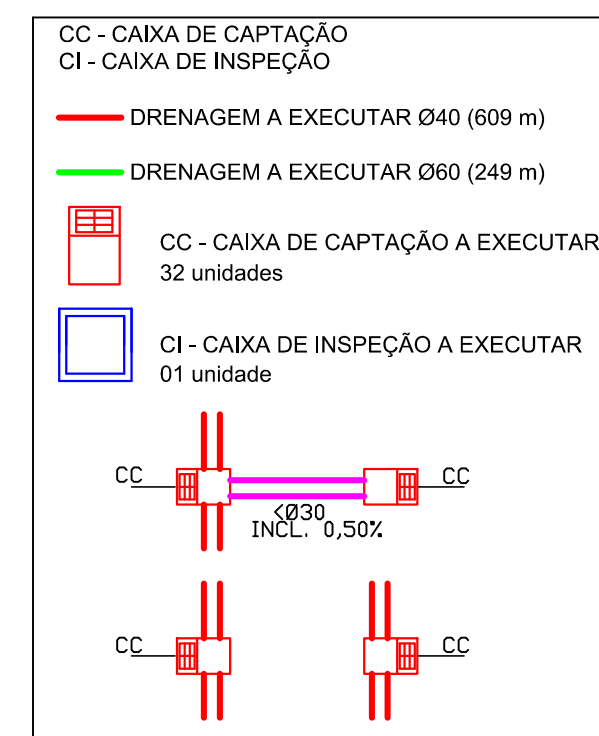

<b>LUIS FERNANDO MORETTI</b> RUA: ABRAHAM LINCOLN 20 JARDIM AMÉRICA - RIO DO SUL FONES: (0xx47) 8849 3865		
<b>PROJETO DRENAGEM</b>		
OBRA: Pavimentação e Drenagem	TRECHO A PAVIMENTAR: 220,00 m	
ENDEREÇO DA OBRA: RUA Humberto Kohler - Centro - AGRONOMICA - SC	ÁREA DE PAVIMENTAÇÃO 1.760,00 m²	
PROJETO: Engº Civil: Luis Fernando Moretti CREA: 53.920-8	PROPRIETÁRIO: Prefeitura Municipal de Agrônoma Cnpj: 8310259000190	ESCALA: INDICADA
DATA: Fevereiro/2018	ASSINATURA DO PROPRIETÁRIO:	FOLHA: <b>D-01</b>