
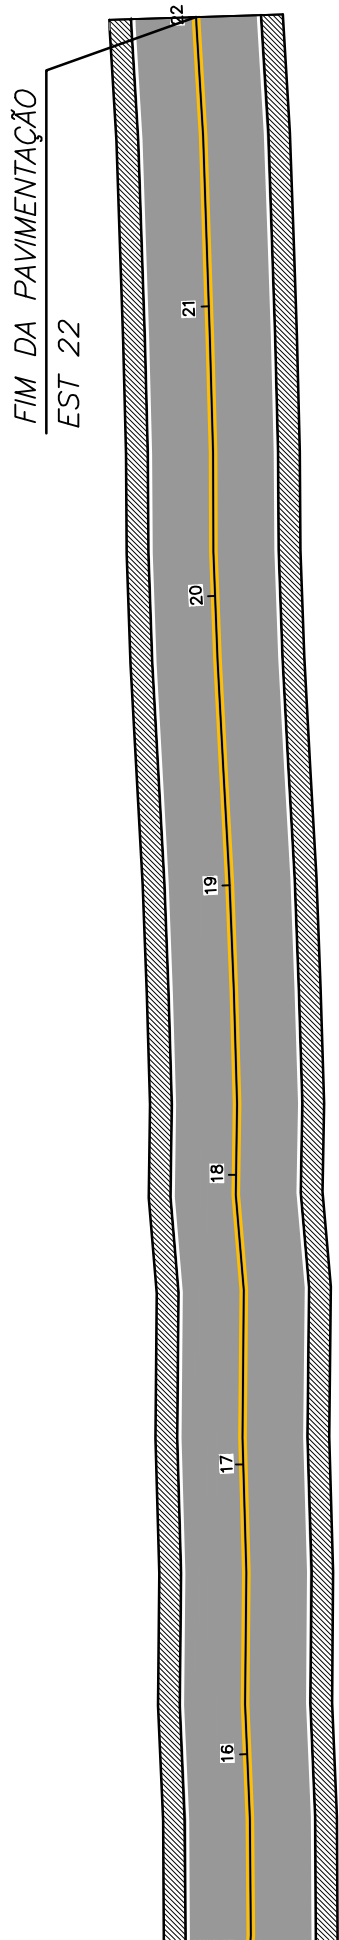


## PROJETO SINALIZAÇÃO VIÁRIA (EST 0 À 16)

ESC 1/500




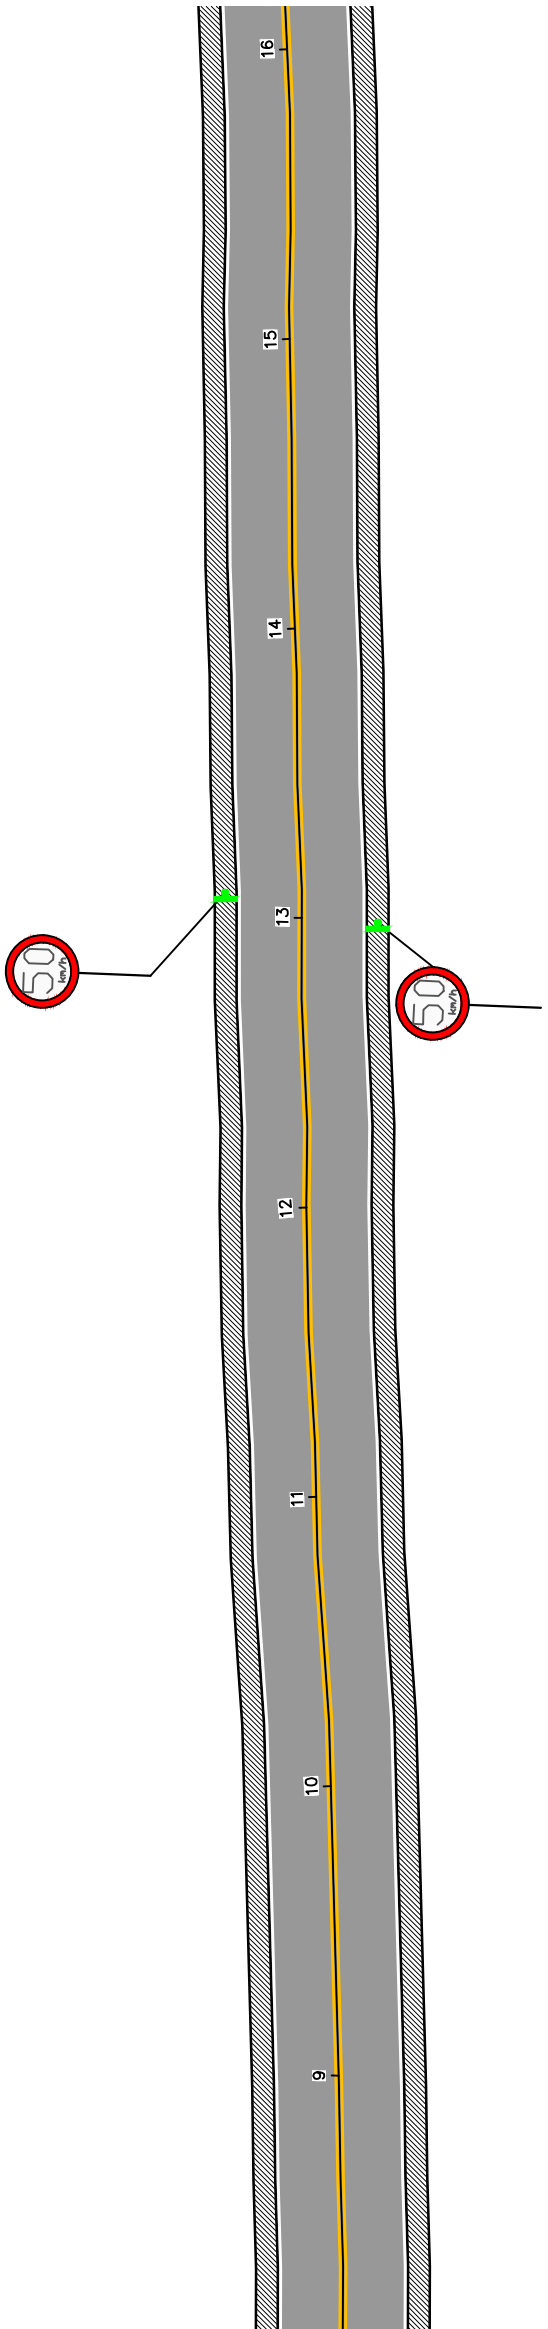


## PROJETO SINALIZAÇÃO VIÁRIA (EST 16 À 22)

ESC 1/500

**LEGENDA:**  
SINALIZAÇÃO CONFORME CONSELHO NACIONAL DE  
TRÂNSITO (CONTRAN) - SINALIZAÇÃO URBANA

	VELOCIDADE MÁXIMA PERMITIDA - 50 Km/h	CÓDIGO R-19
	PARADA OBRIGATÓRIA	CÓDIGO R-1
	NOME DA RUA E BAIRRO	
	FAIXA AMARELA DUPLA CONTÍNUA E=10cm INTERVALO DE 10cm ENTRE AS FAIXAS	
	FAIXA LATERAL BRANCA CONTÍNUA E=10cm	

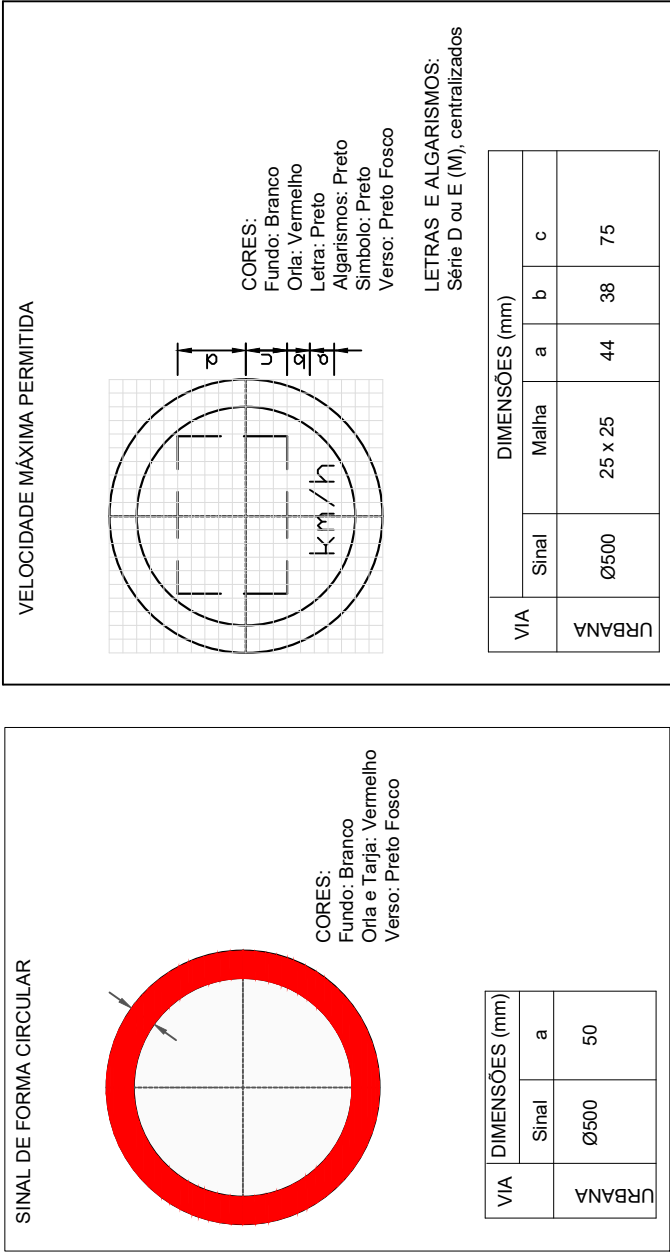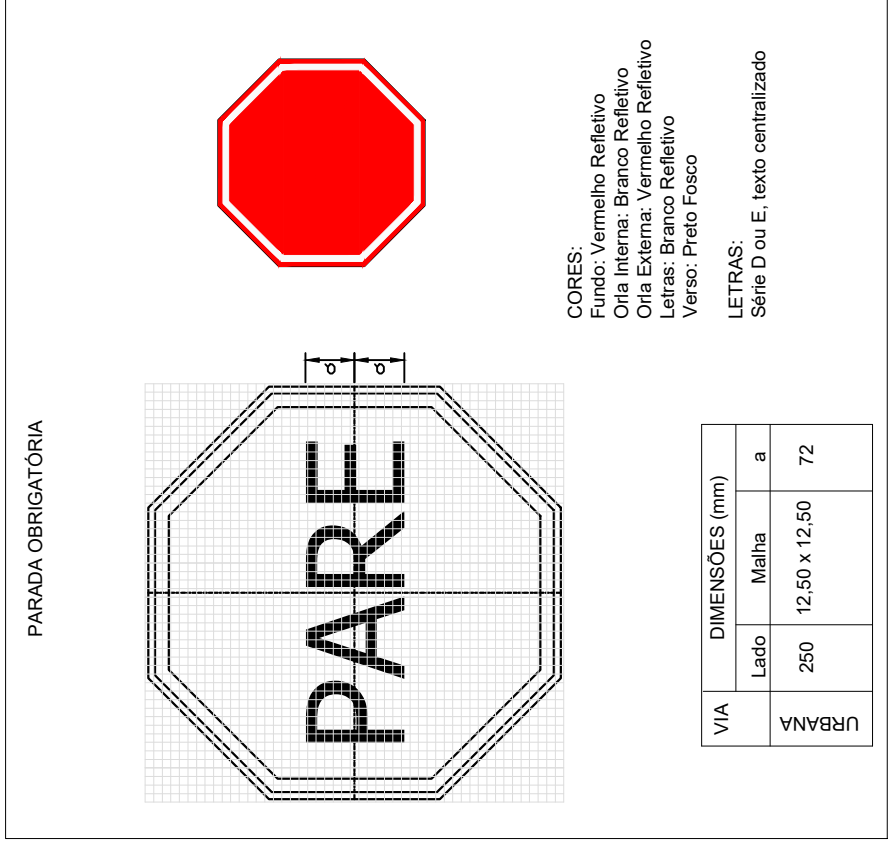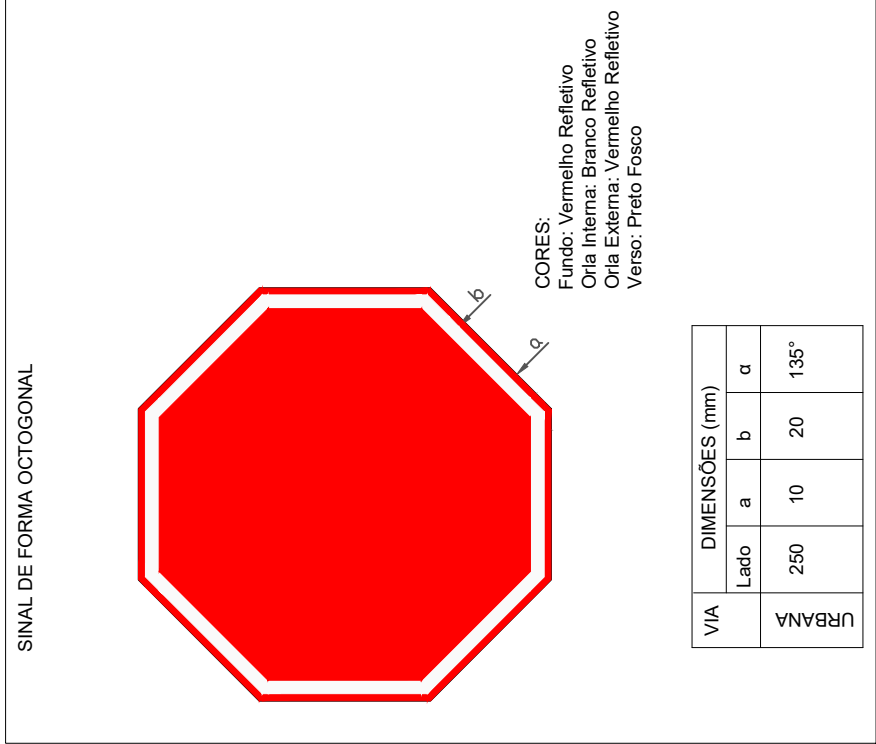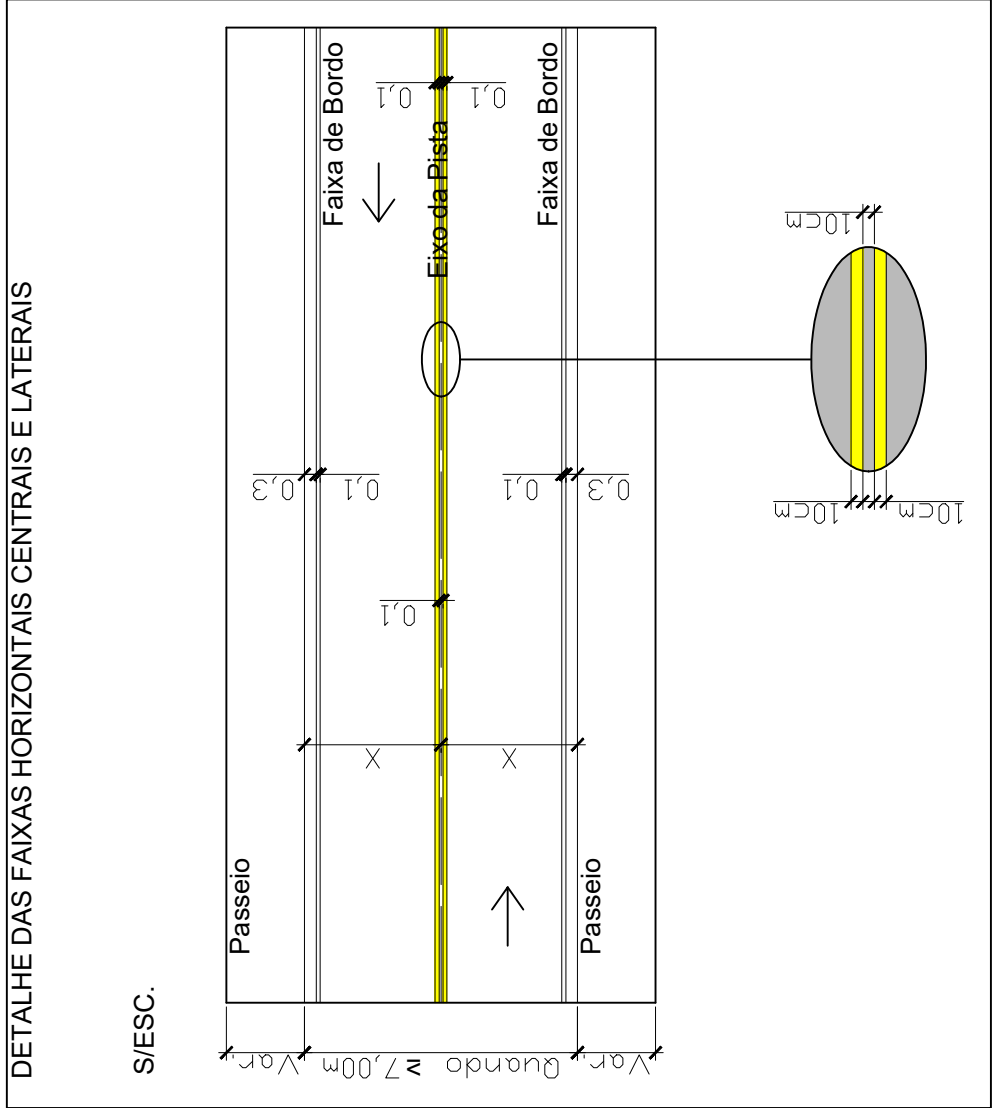

<b>LUIS FERNANDO MORETTI</b> RUA: ABRAHAM LINCOLN 20 JARDIM AMÉRICA - RIO DO SUL FONES: (0xx47) 8849 3865 <b>PROJETO SINALIZAÇÃO</b>		OBRA: <b>Pavimentação, Drenagem e Sinalização Viária</b>	TRECHO A PAVIMENTAR: <b>440,00 m</b>
ENDEREÇO DA OBRA: RUA Humberto Kohler - Centro - AGRONOMICA- SC		ÁREA DE PAVIMENTAÇÃO: 3.960,00 m²	ESCALA: INDICADA
PROJETO: Engº Civil: Luis Fernando Moretti CREA: 53.920-8		PROPRIETÁRIO: Prefeitura Municipal de Agronômica Cnpj: 8310299000190	FOLHA: P-01
DATA: Agosto/2020		ASSINATURA DO PROPRIETÁRIO:	