



INICIO DA PAVIMENTAÇÃO
EST 0

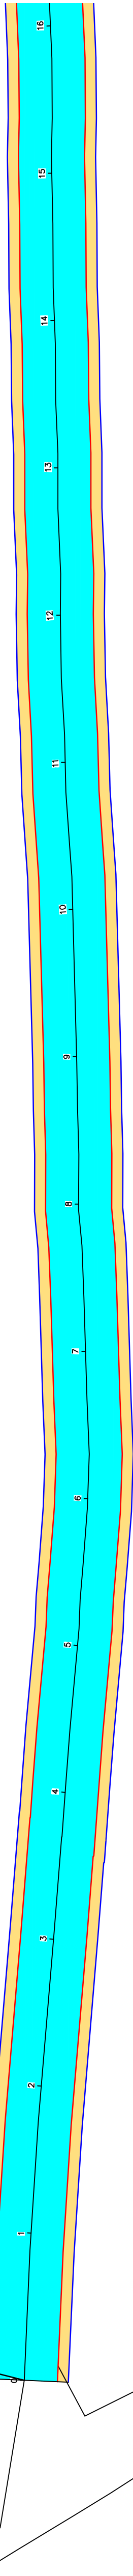

PROJETO GEOMÉTRICO (EST 0 À 16)
ESC 1/500

FIM DA PAVIMENTAÇÃO
EST 22

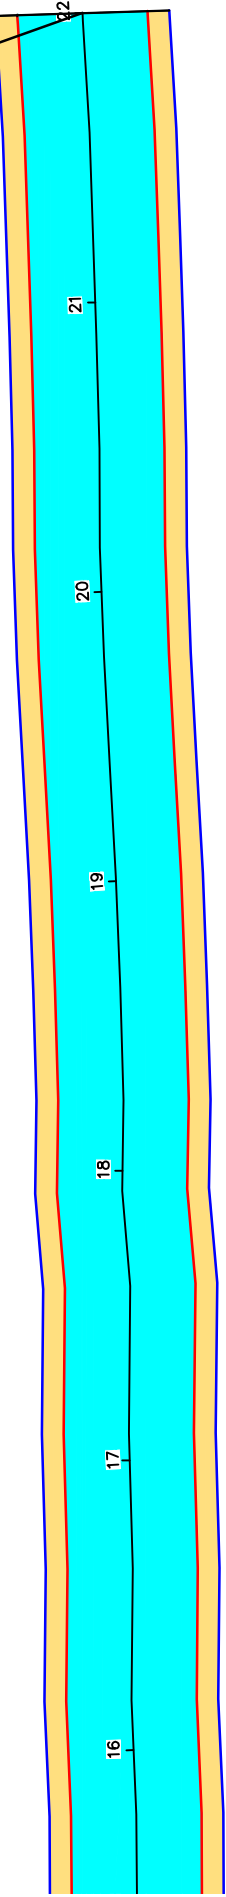


PROJETO GEOMÉTRICO (EST 16 À 22)
ESC 1/500


LEGENDA:

- MEIO FIO TIPO 01
- MEIO FIO TIPO 02
- ÁREA DE PAVIMENTAÇÃO ASFÁLTICA A EXECUTAR
- ÁREA DE REATERRO DOS PASSEIOS COM SOLO A EXECUTAR

• COTAS EM (metros)

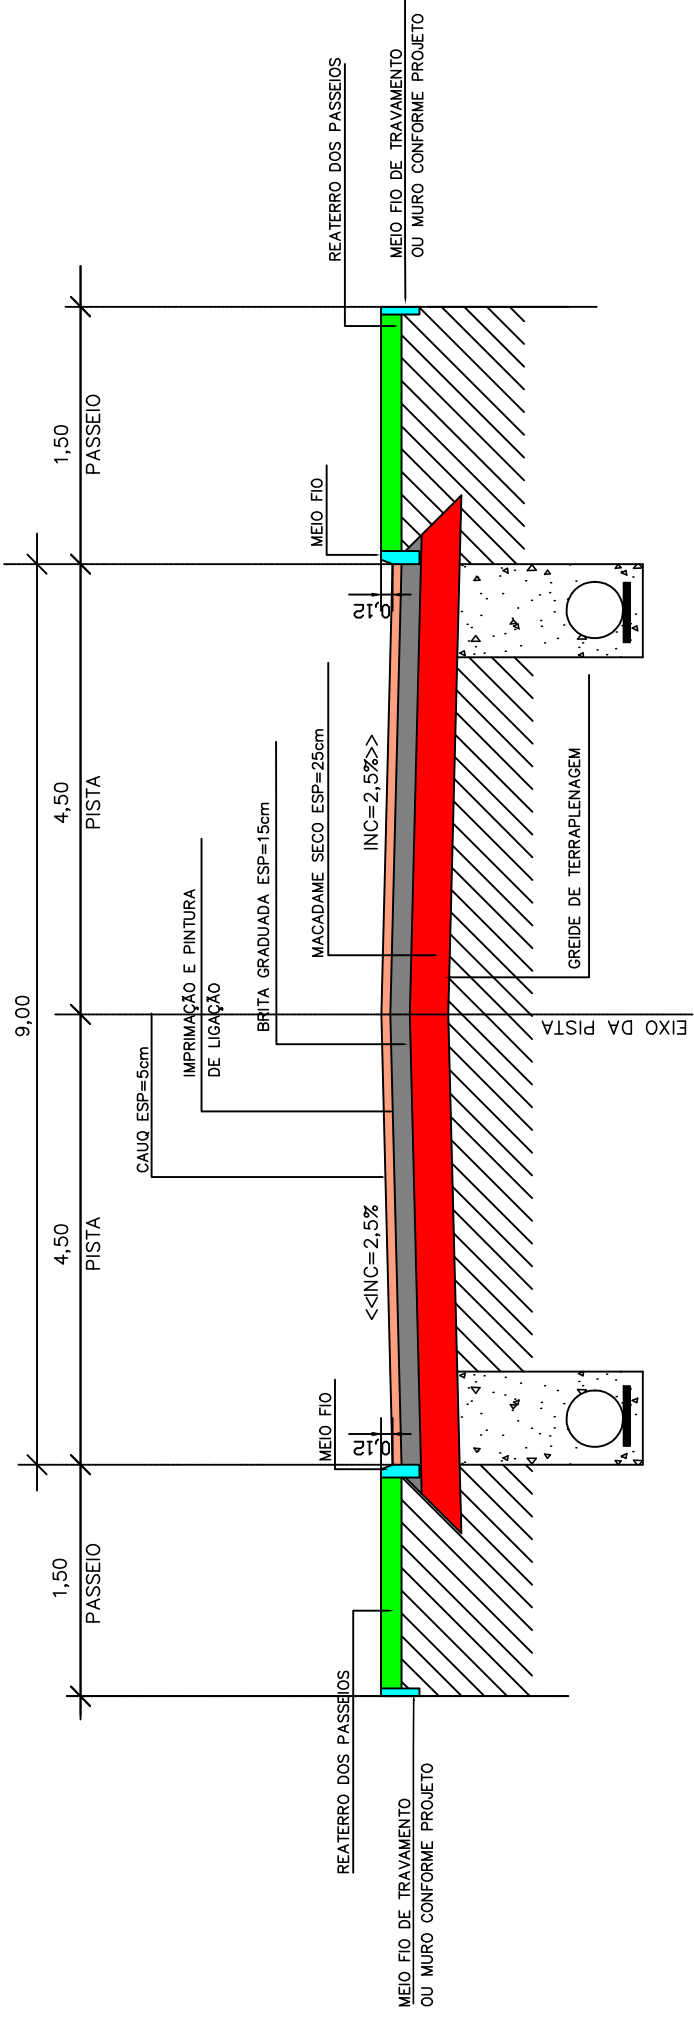

SEÇÃO TIPO EM PAVIMENTO ASFÁLTICO

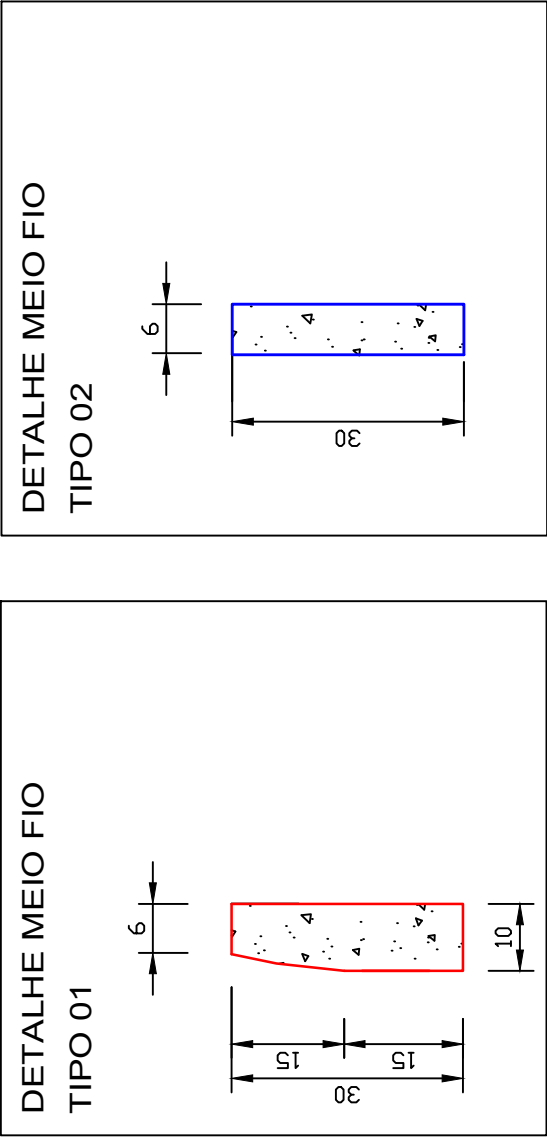

LUIS FERNANDO MORETTI

RUA: ABRAHAM LINCOLN 20 JARDIM AMÉRICA - RIO DO SUL
FONES: (0xx47) 8849 3865

PROJETO GEOMÉTRICO

OBRA:	Pavimentação, Drenagem e Sinalização Viária		TRECHO A PAVIMENTAR:
ENDEREÇO DA OBRA:	RUA Humberto Kohler - Centro - AGRONOMICA- SC		440,00 m
PROJETO:	Engº Civil: Luis Fernando Moretti	PROPRIETÁRIO:	ÁREA DE PAVIMENTAÇÃO
CREA: 53.920-8		Prefeitura Municipal de Agronômica	3.960,00 m²
DATA:	ASSINATURA DO PROPRIETÁRIO:		ESCALA:
Agosto/2020			INDICADA
			FOLHA:
			P-01