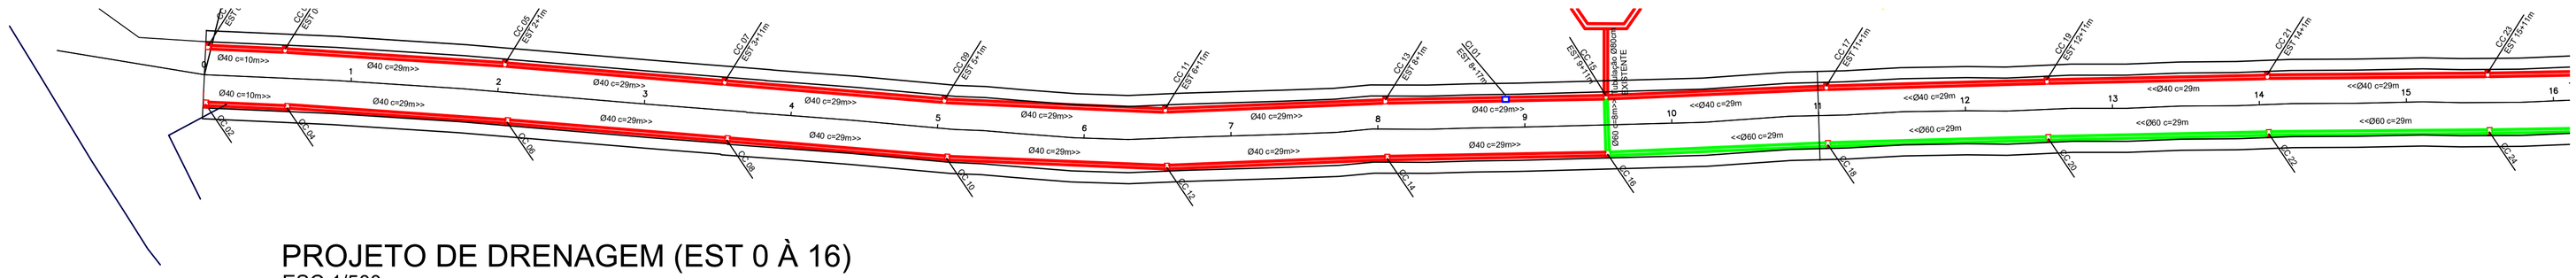

PROJETO DE DRENAGEM (EST 0 À 16)
ESC 1/500

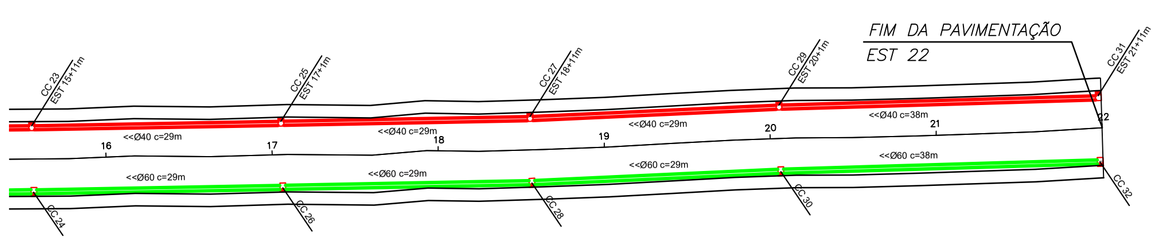

PROJETO DE DRENAGEM (EST 16 À 22)
ESC 1/500

LEGENDA:

CC - CAIXA DE CAPTAÇÃO
CI - CAIXA DE INSPEÇÃO

DRENAGEM A EXECUTAR Ø40 (609 m)

DRENAGEM A EXECUTAR Ø60 (249 m)

CC - CAIXA DE CAPTAÇÃO A EXECUTAR
32 unidades

CI - CAIXA DE INSPEÇÃO A EXECUTAR
01 unidade

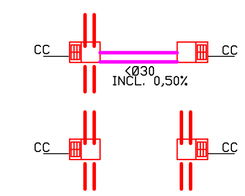

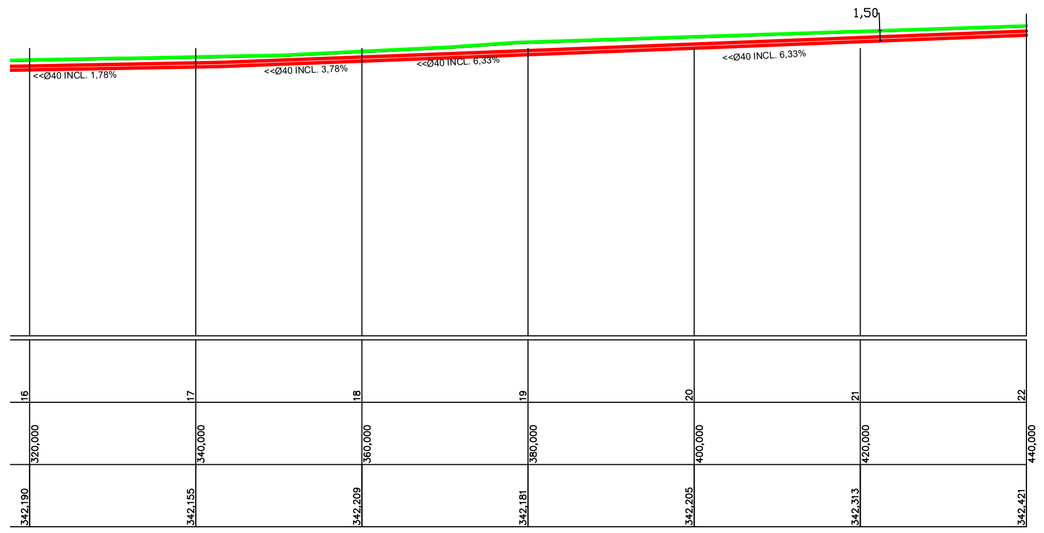

FUNDO DE VALA
ESC 1/500

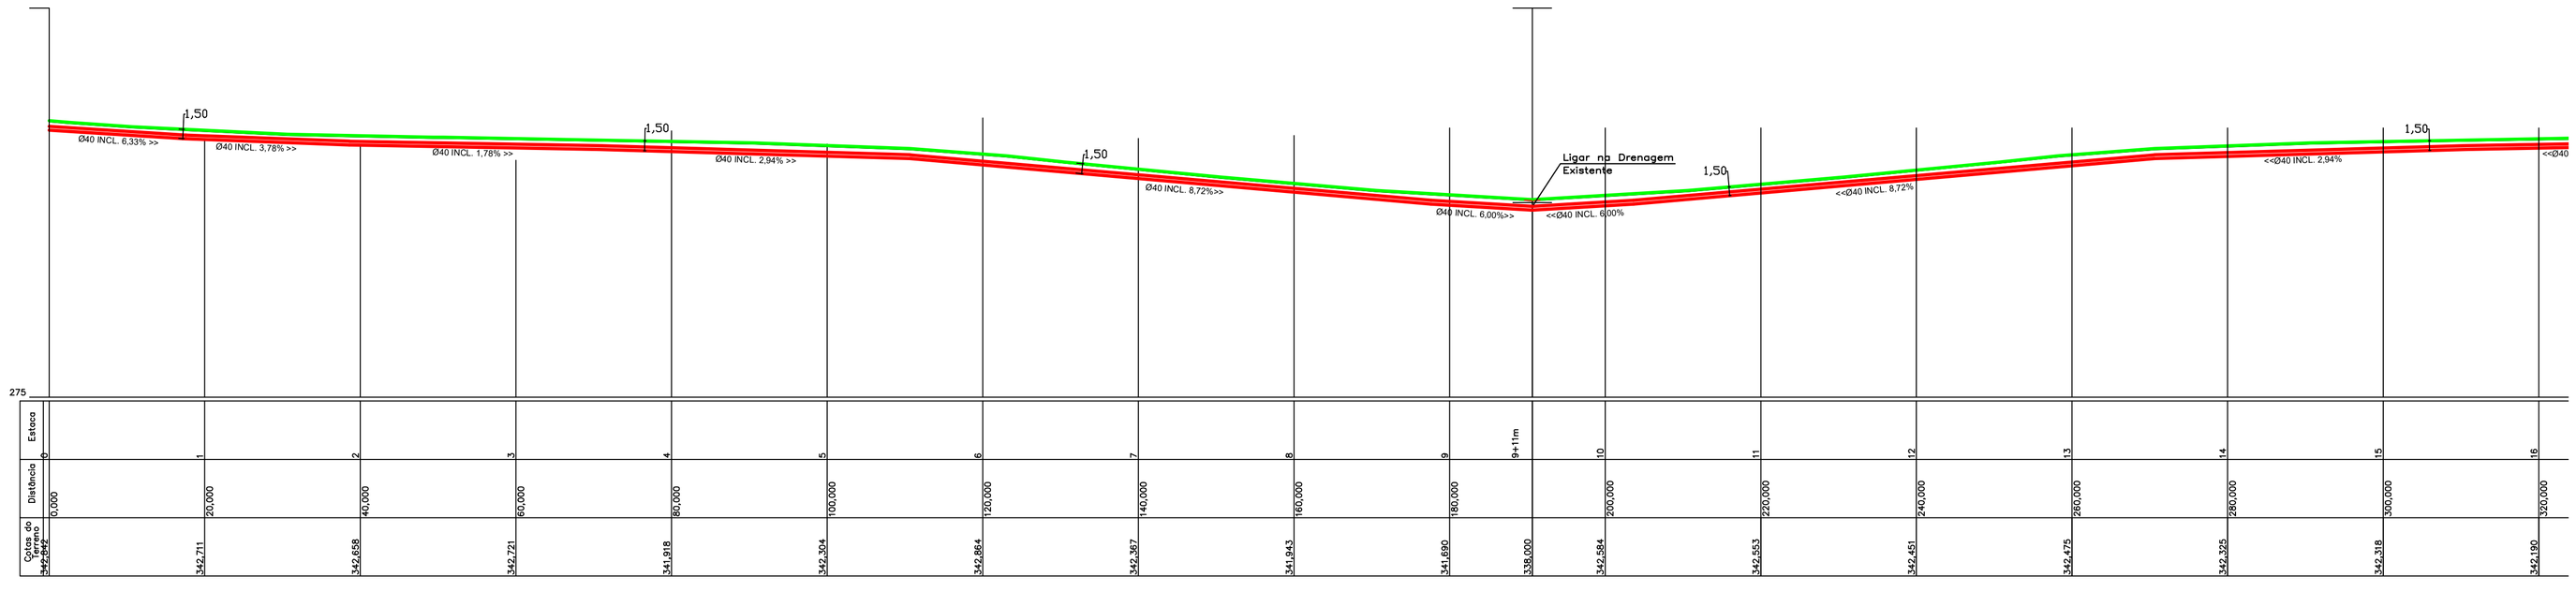

FUNDO DE VALA
ESC 1/500

LUIS FERNANDO MORETTI
RUA: ABRAHAM LINCOLN 20 JARDIM AMÉRIÇA - RIO DO SUL
FONES: (0xx47) 8849 3865

PROJETO DE DRENAGEM

OBRA: Pavimentação, Drenagem e Sinalização Viária	TRECHO A PAVIMENTAR: 440,00 m
ENDEREÇO DA OBRA: RUA Humberto Kohler - Centro - AGRONOMICA- SC	AREA DE PAVIMENTAÇÃO 3.960,00 m²
PROJETO: Engº Civil: Luis Fernando Moretti CREA: 53.920-8 / PROPRIETÁRIO: Prefeitura Municipal de Agronômica Cnpj: 83102590000190	ESCALA: INDICADA
DATA: Agosto/2020	ASSINATURA DO PROPRIETÁRIO: CESAR LUIZ CUNHA :37938100978 Assinado de forma digital por CESAR LUIZ CUNHA:37938100978 Dados: 2020.08.28 11:24:58 -03'00'	FOLHA: D-01

LUIS FERNANDO MORETTI:90317653920
Assinado de forma digital por LUIS FERNANDO MORETTI:90317653920
Dados: 2020.08.26 10:41:47 -03'00'