



VISTA FRONTAL

ESC.: 1/50

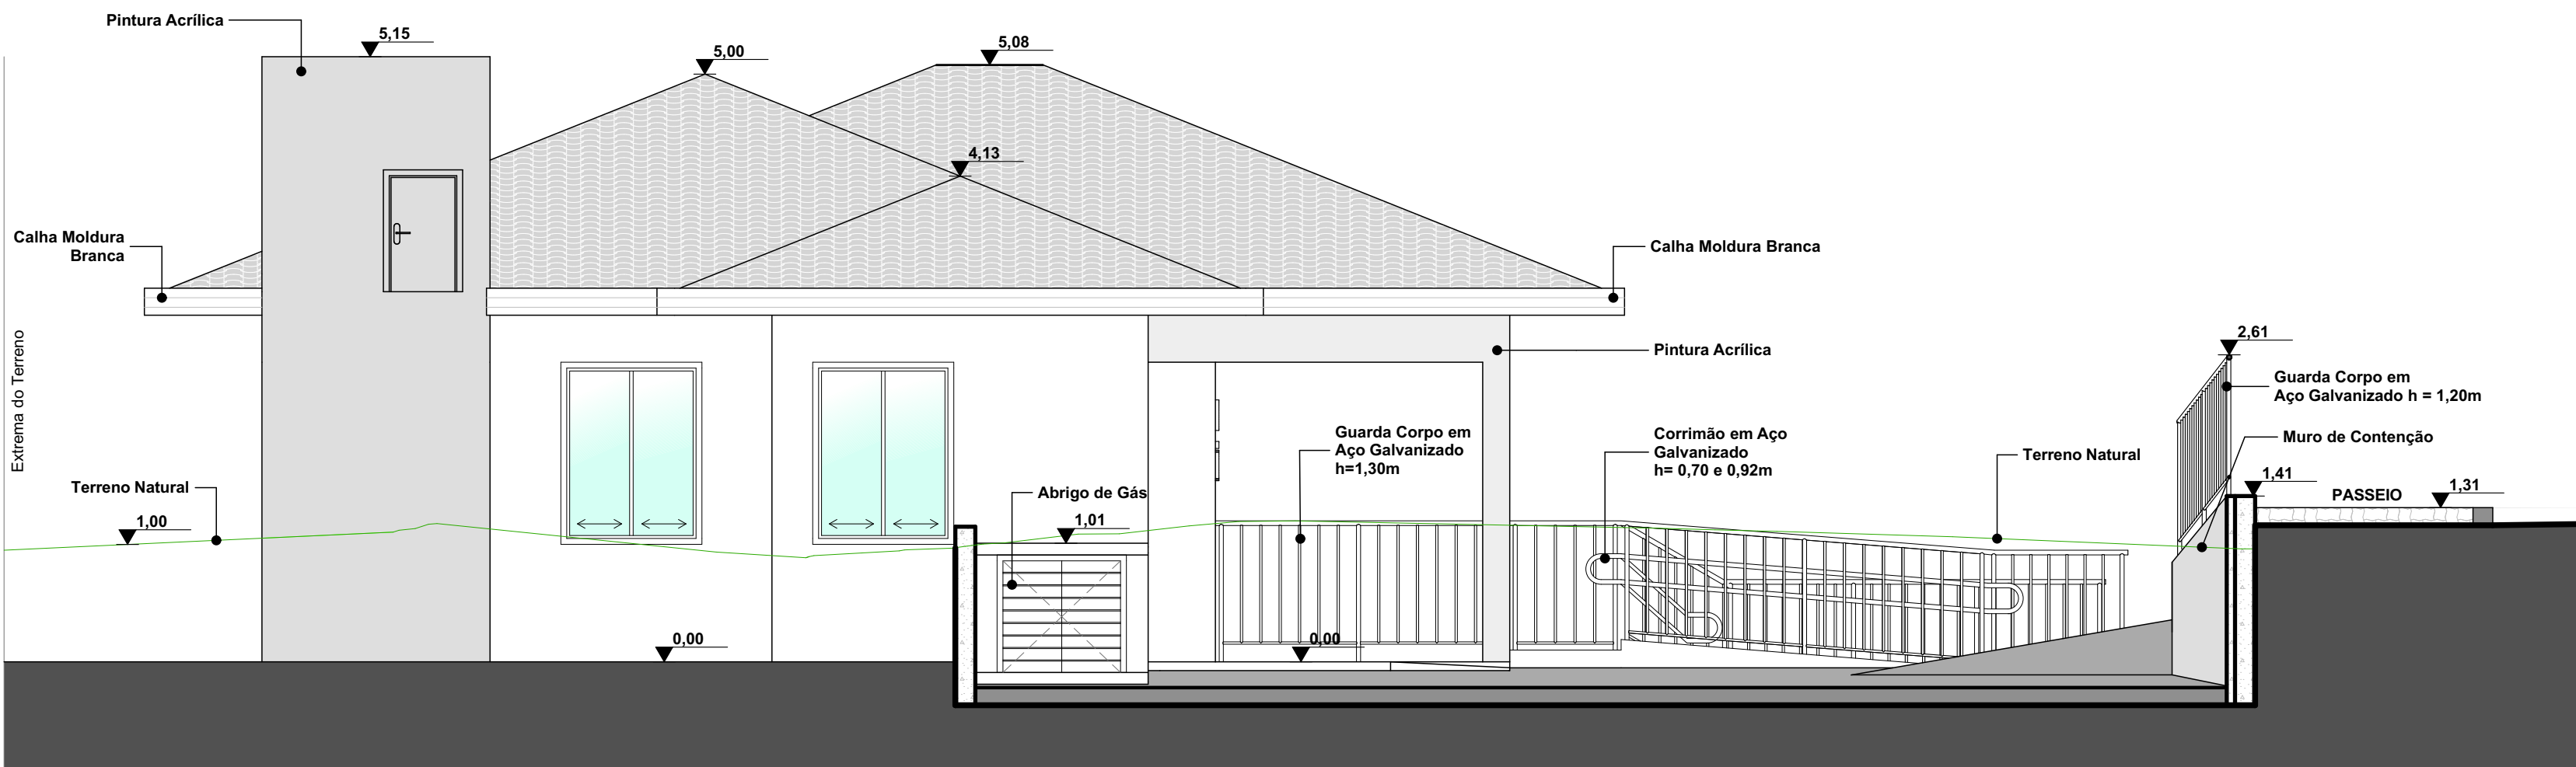


VISTA LATERAL ESQUERDA

ESC.: 1/50

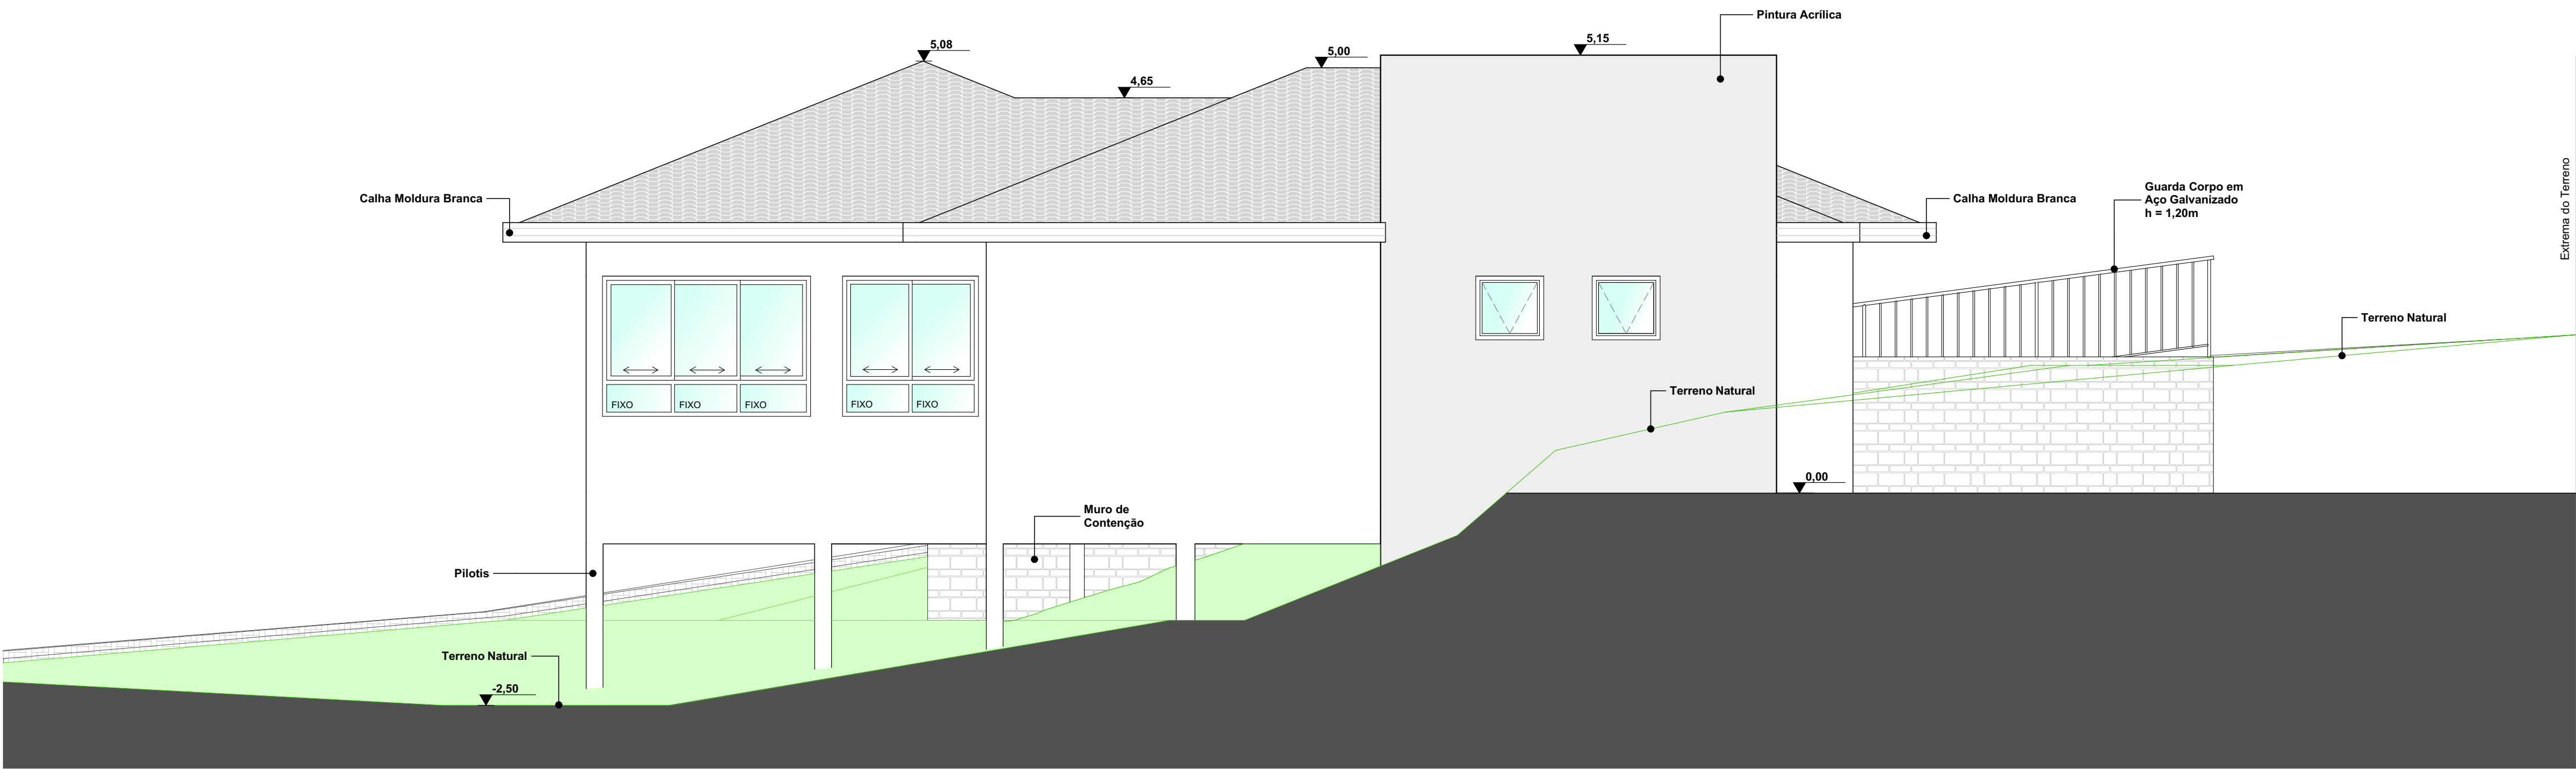

VISTA FUNDOS


ESC.: 1/50

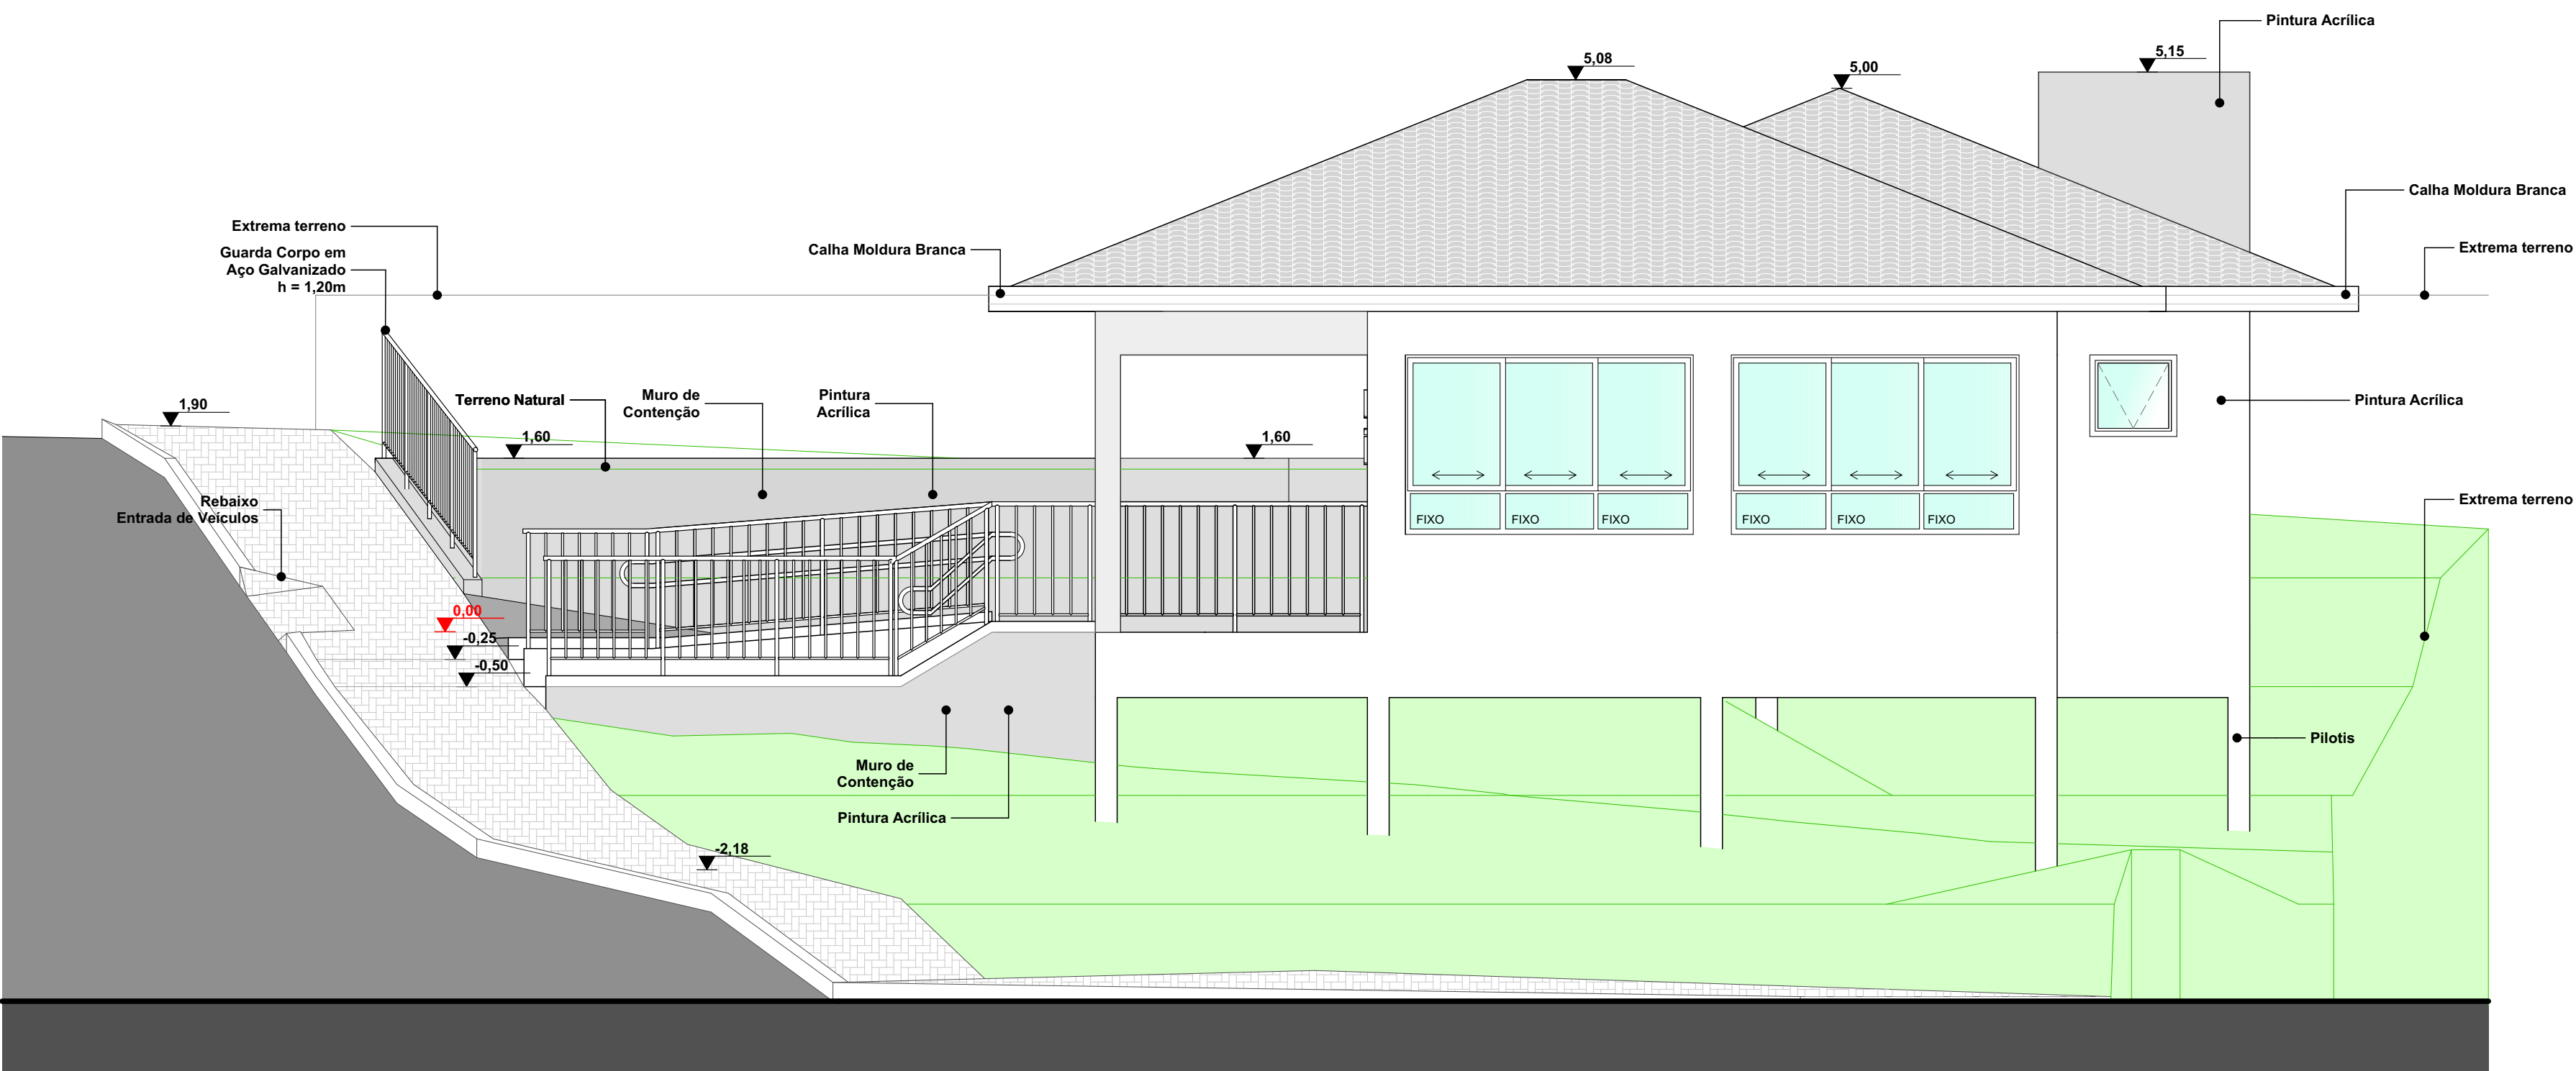

VISTA LATERAL DIREITA

ESC.: 1/50

CARIMBOS E APROVAÇÕES:

PROJETO - RESPONSÁVEL TÉCNICO:	EXECUÇÃO - RESPONSÁVEL TÉCNICO:	ASSINATURA - PROPRIETÁRIO (REPRESENTANTE)
 Larissa Letz Santos Arquiteta e Urbanista - AMAVI CAU / 1148155-0		
REVISÃO	DATA	ALTERAÇÕES

PROJETO ARQUITETÔNICO		
 ASSOCIAÇÃO DOS MORTUÁRIOS DO ALTO VALE DO ITAJAI		
RUA: XV DE NOVEMBRO, Nº 737 CEP: 89160-015 - CENTRO RIO DO SUL/SC FONE/FAX: (47) 3531-4242 E-mail: amavi@amavi.org.br http://www.amavi.org.br		
OBRA: CAPELA MORTUÁRIA		
PROPRIETÁRIO: PREFEITURA MUNICIPAL DE AGRONÔMICA		
ENDEREÇO: Rua Artur Tridapalli - Bairro Centro - Agronômica/SC		
CONTEÚDO:		
- VISTA FRONTAL	DESENHO: CAROLINA	FOIHA: ARQ 04/08
- VISTA LATERAL DIREITA	ÁREA EDIFICAÇÃO A CONSTRUIR: 128,15m²	
- VISTA LATERAL ESQUERDA	ÁREA EXTERNA A CONSTRUIR: 122,35m²	
- VISTA FUNDOS	ÁREA TOTAL: 250,50m²	
	ESCALA: INDICADA	
	DATA: 13/10/2020	
TODOS OS DIREITOS RESERVADOS. PROIBIDA A REPRODUÇÃO PARCIAL OU TOTAL. DESENHO VÁLIDO SOMENTE ASSINADO PELO RESPONSÁVEL DO PROJETO.		