


### DETALHE 01 - Detalhe Genérico Guarda-Corpo em Aço Galvanizado (Tipo 01 e Tipo 02)


Esc.: 1/25

(Cor Preta Acabamento Fosco)

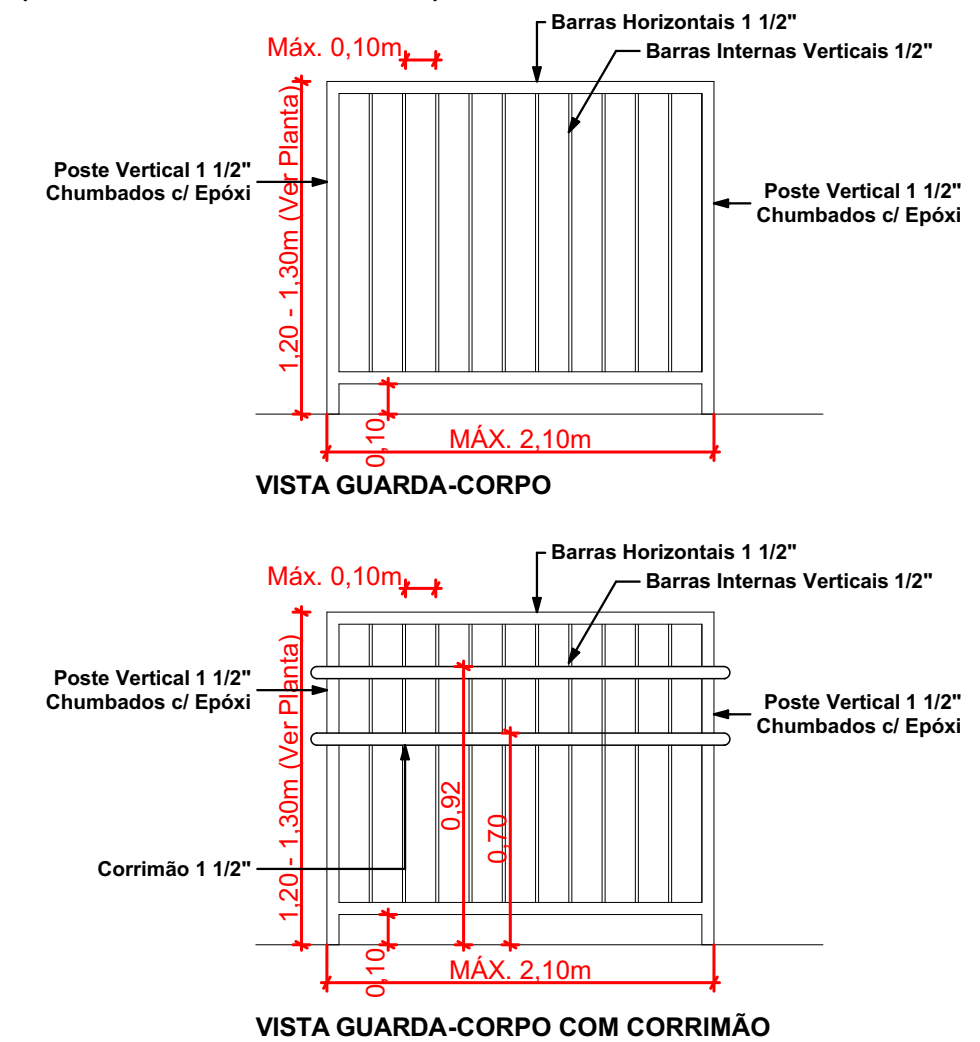

### DETALHE EXTERIOR 05 - RAMPA


Esc.: 1/25

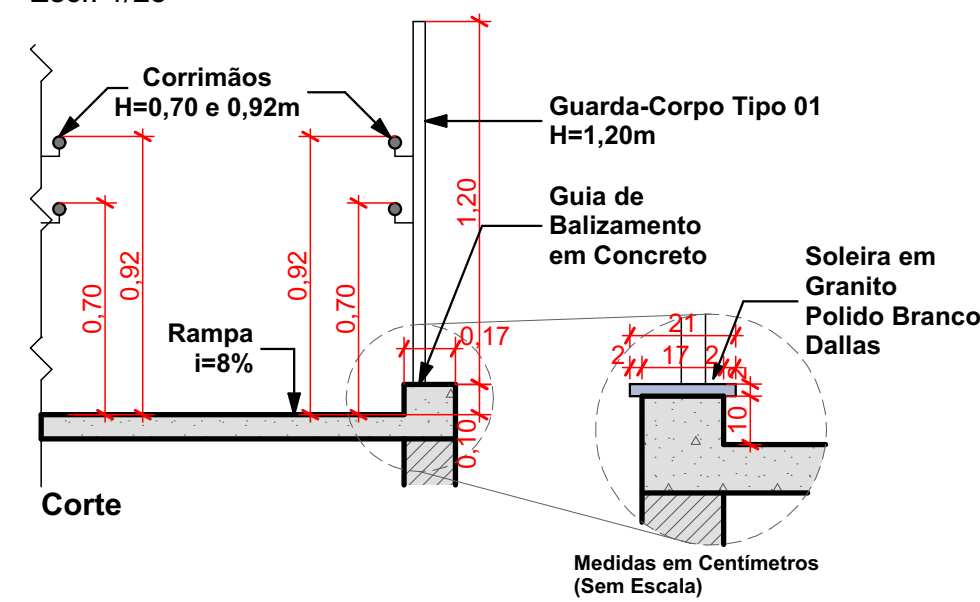

### DETALHE 03 - CORRIMÃO


Esc.: 1/10

Medidas em Centímetros

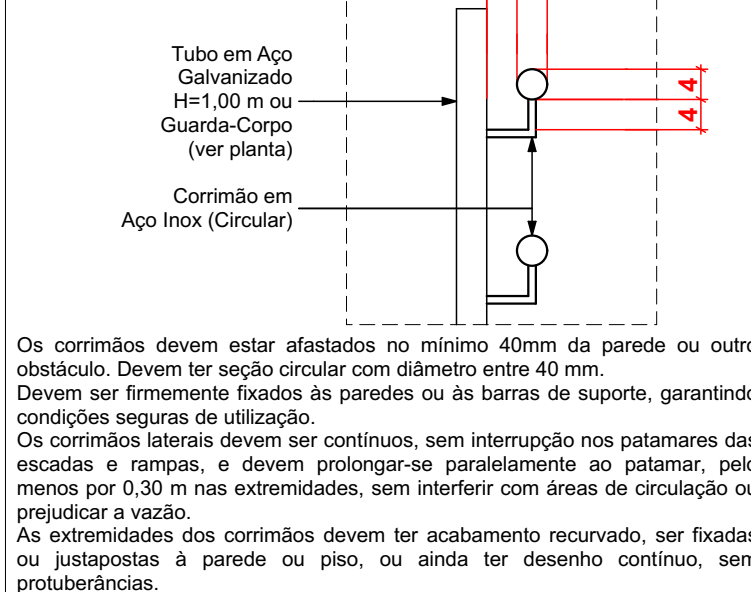

### DETALHE 07 - VAGAS PREFERENCIAIS


Esc.: 1/50

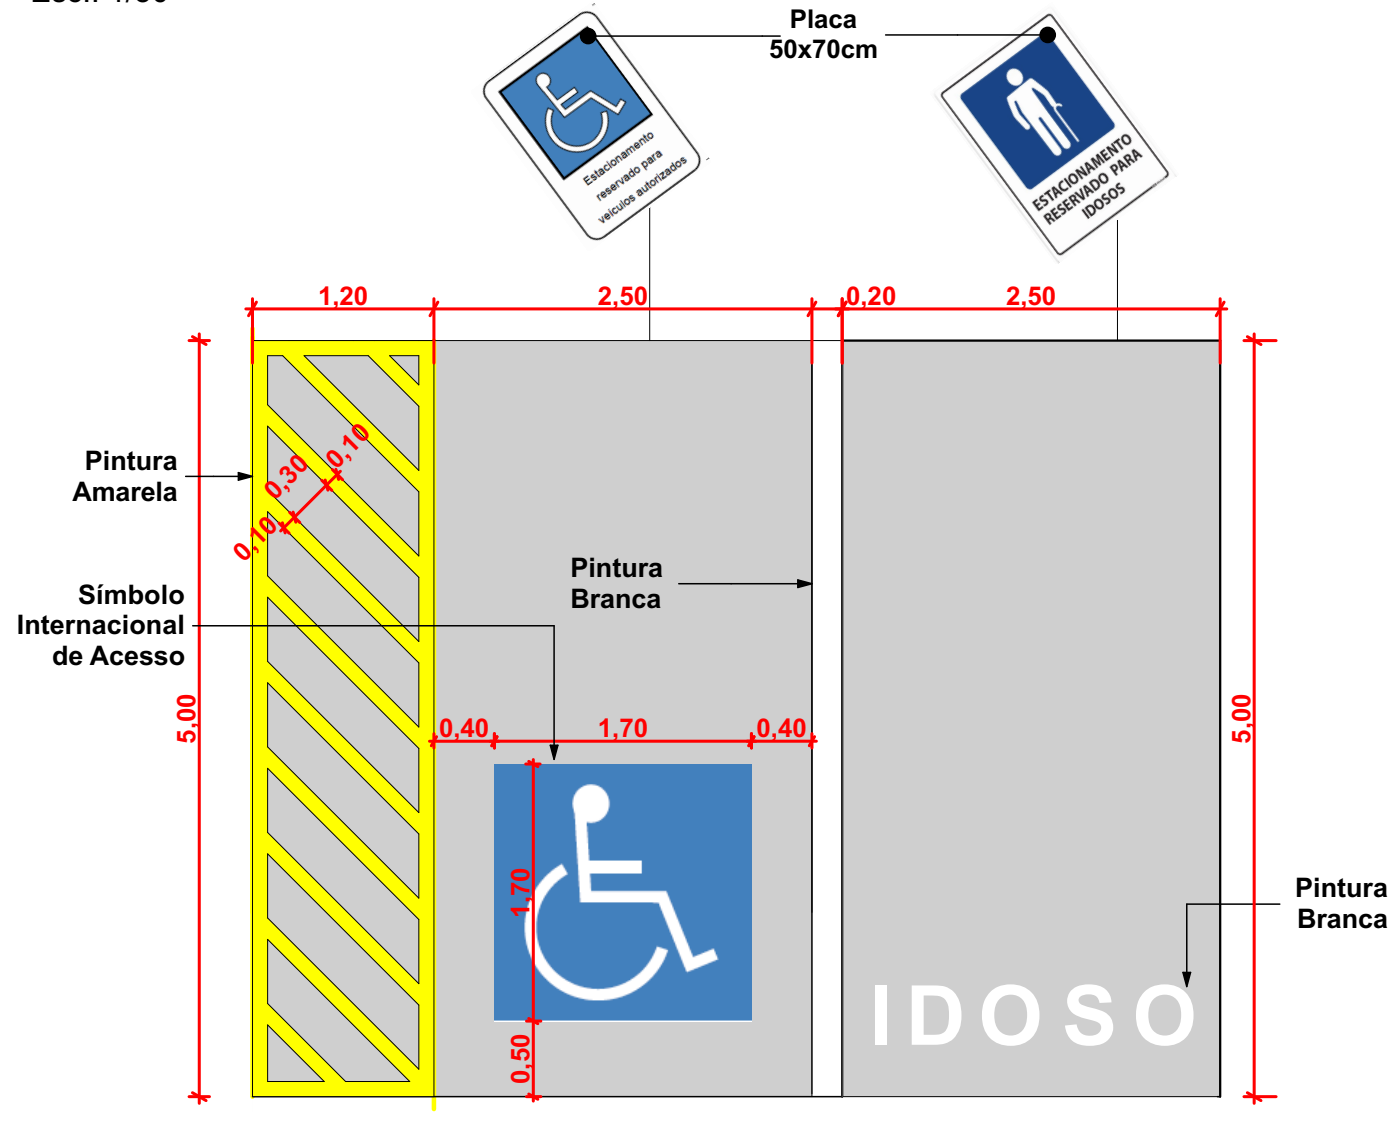

### DETALHE 08 - PISO VAGAS PREFERENCIAIS

MEDIDAS EM CENTÍMETROS

ESC.: 1/25

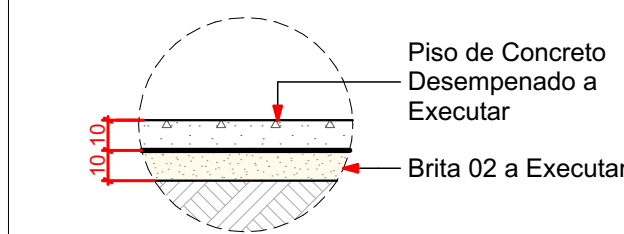


### DETALHE 06 - SANITÁRIO ACESSÍVEL

Esc.: 1/25

Medidas em Centímetros


**OBSERVAÇÃO: DETALHE GENÉRICO. AS MEDIDAS GERAIS DO AMBIENTE PODEM VARIAR, ASSIM COMO A SUA POSIÇÃO, OBSERVAR LAYOUT APRESENTADO EM PLANTA BAIXA. UTILIZAR AS MEDIDAS E DISTÂNCIAS PARA POSICIONAR AS LOUÇAS E ACESSÓRIOS SANITÁRIOS APRESENTADOS ABAIXO.**

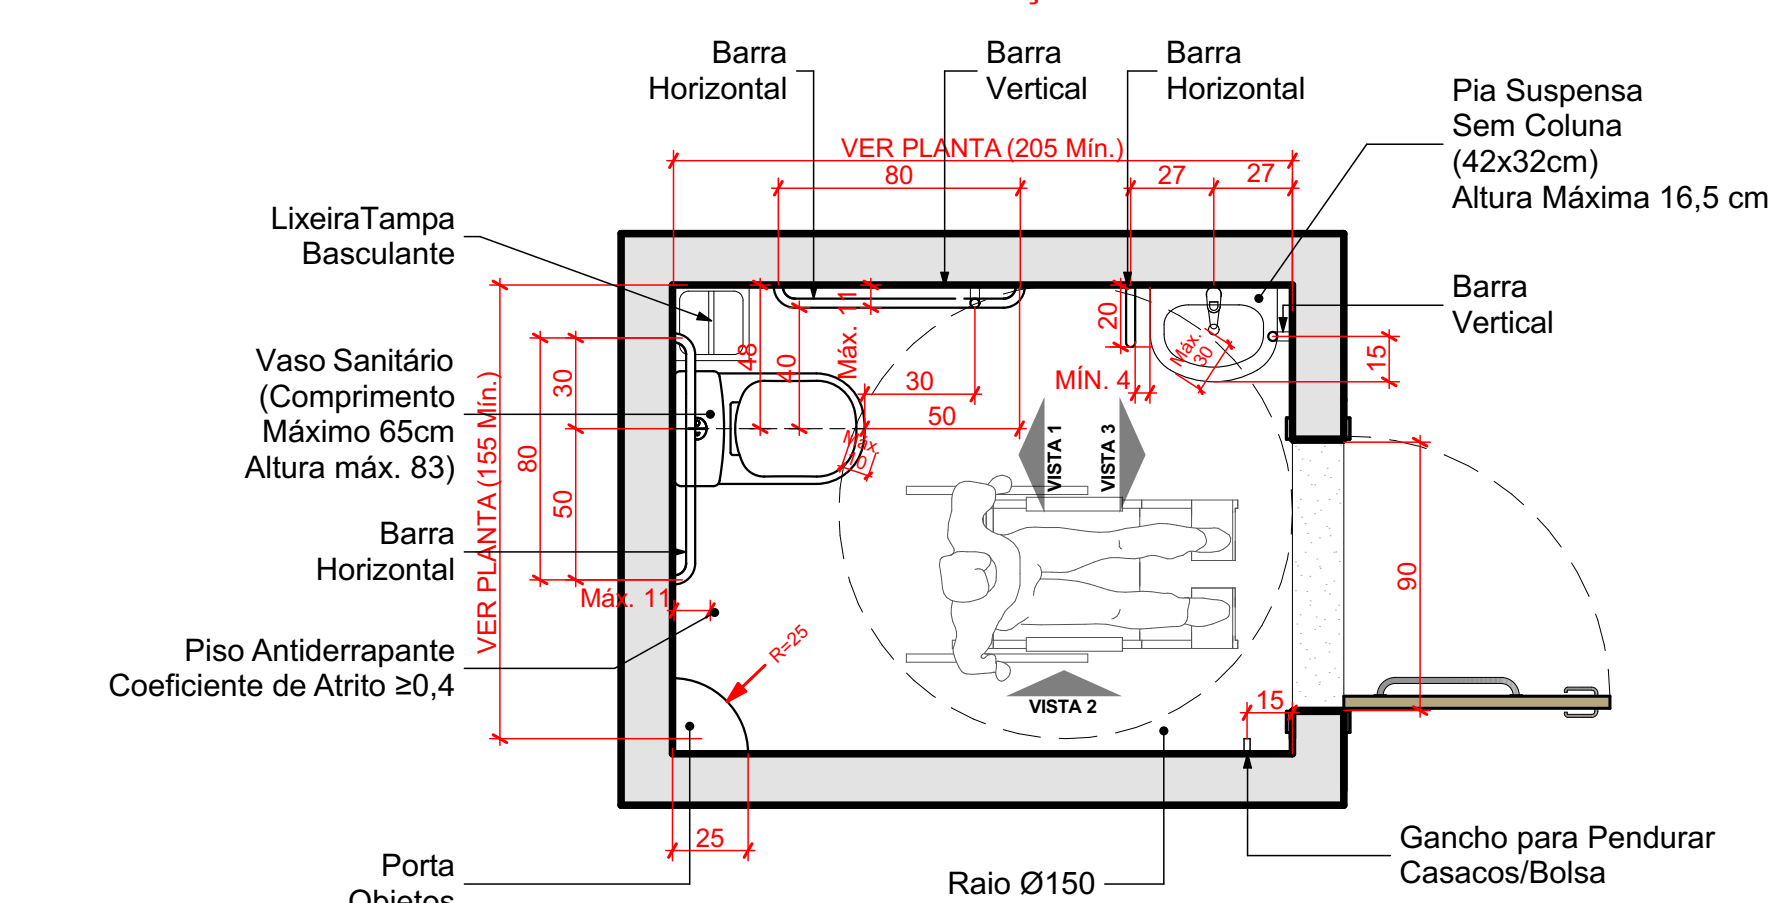


OBSERVAÇÕES: O DIMENSIONAMENTO DO BANHEIRO (MEDIDAS MÍNIMAS) TEM RELAÇÃO COM AS LOUÇAS SANITÁRIAS UTILIZADAS, DEVENDO ASSIM SER RESPEITADAS, PODENDO VARIAR APENAS 5 CENTÍMETROS NA LARGURA. A PIA PODE VARIAR EM SUA ALTURA, SENDO A MÁXIMA 16,5 cm.

### PLANTA BAIXA

ESC.: 1/30

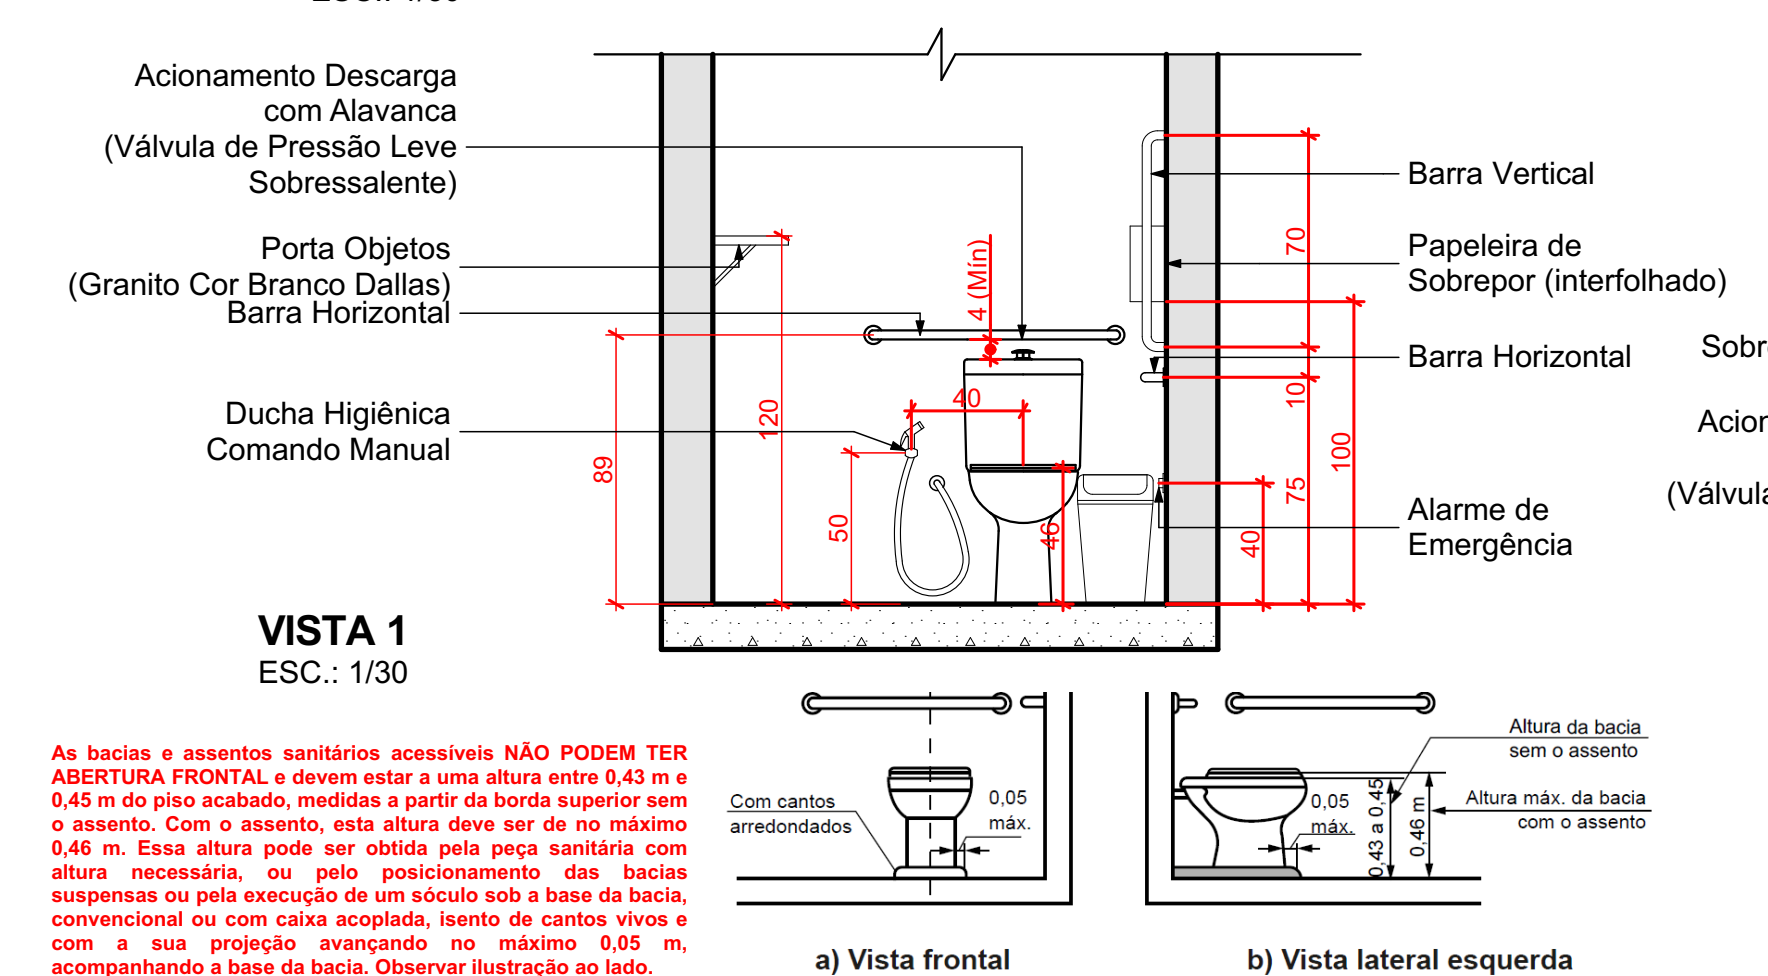


OBSERVAÇÃO: DOBRADIÇAS DEVERÃO SER INSTALADAS NO LADO DE FORA. ESSA MEDIDA É PARA SEGURANÇA DO USUÁRIO.

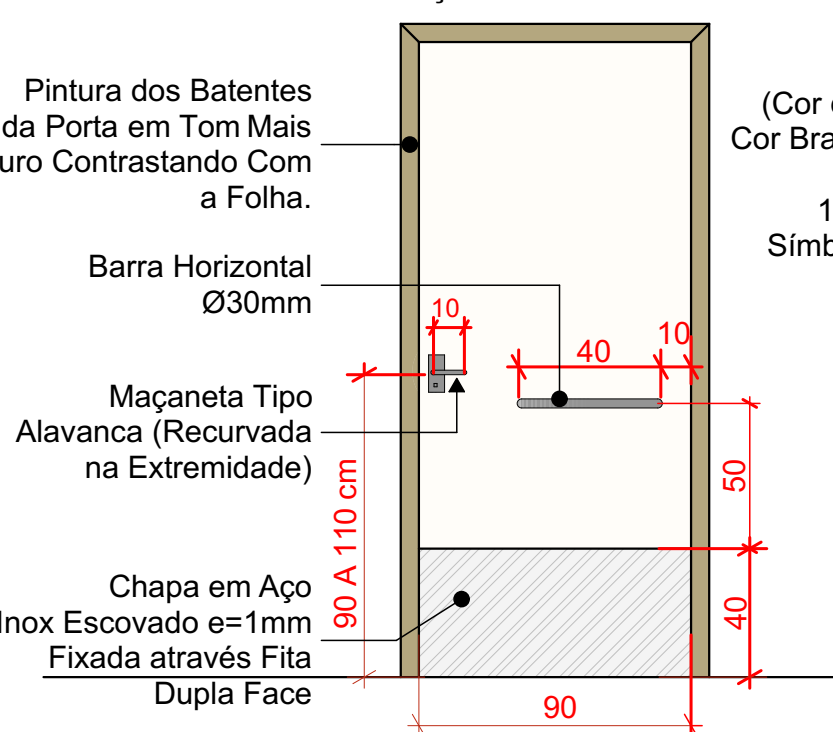

### VISTA FRONTAL INTERNA


ESC.: 1/30

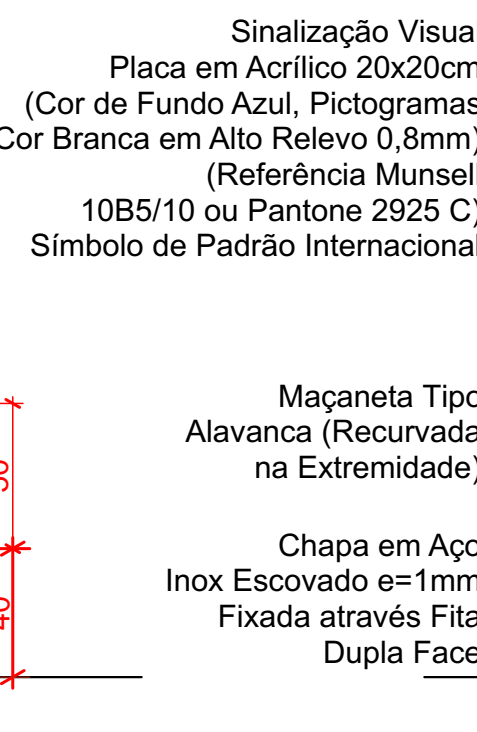

### VISTA FRONTAL EXTERNA


ESC.: 1/30

DETALHE MAÇANETA PORTA: TRINCO DE ALAVANCA ARREDONDADO (COM CHAVE ADAPTADA)

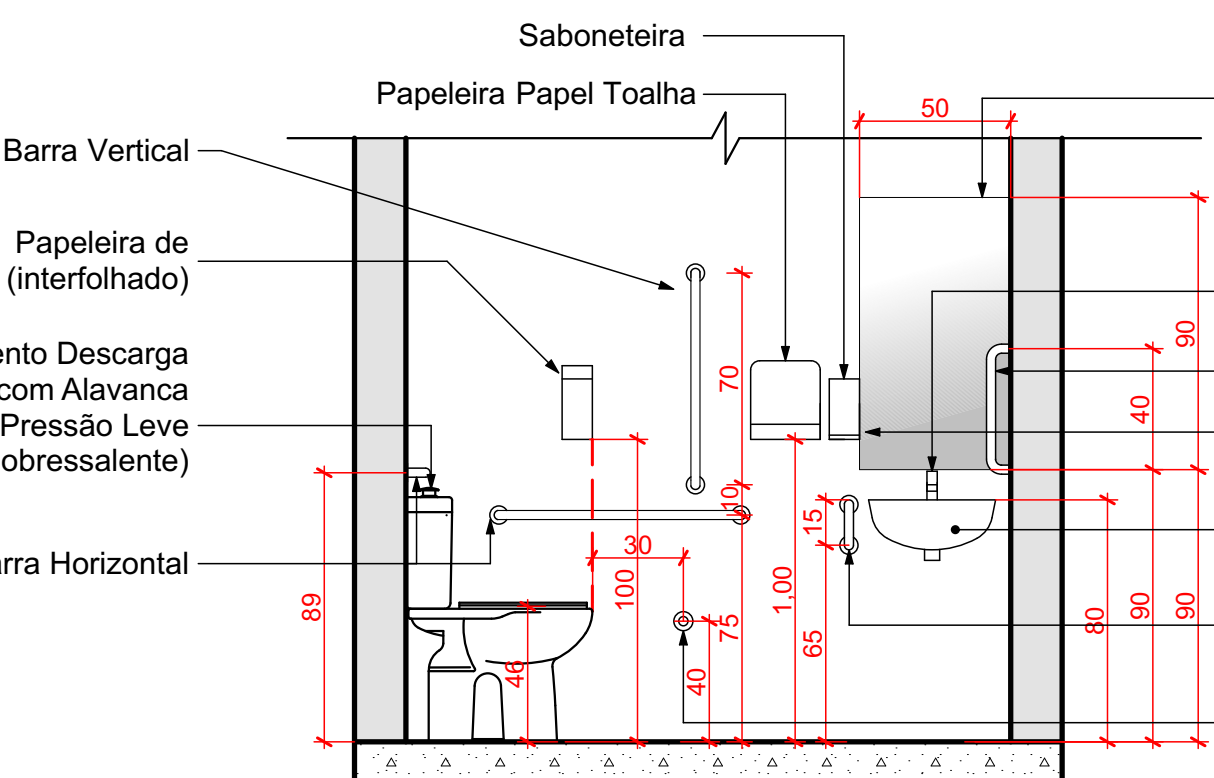

### VISTA 2

ESC.: 1/30

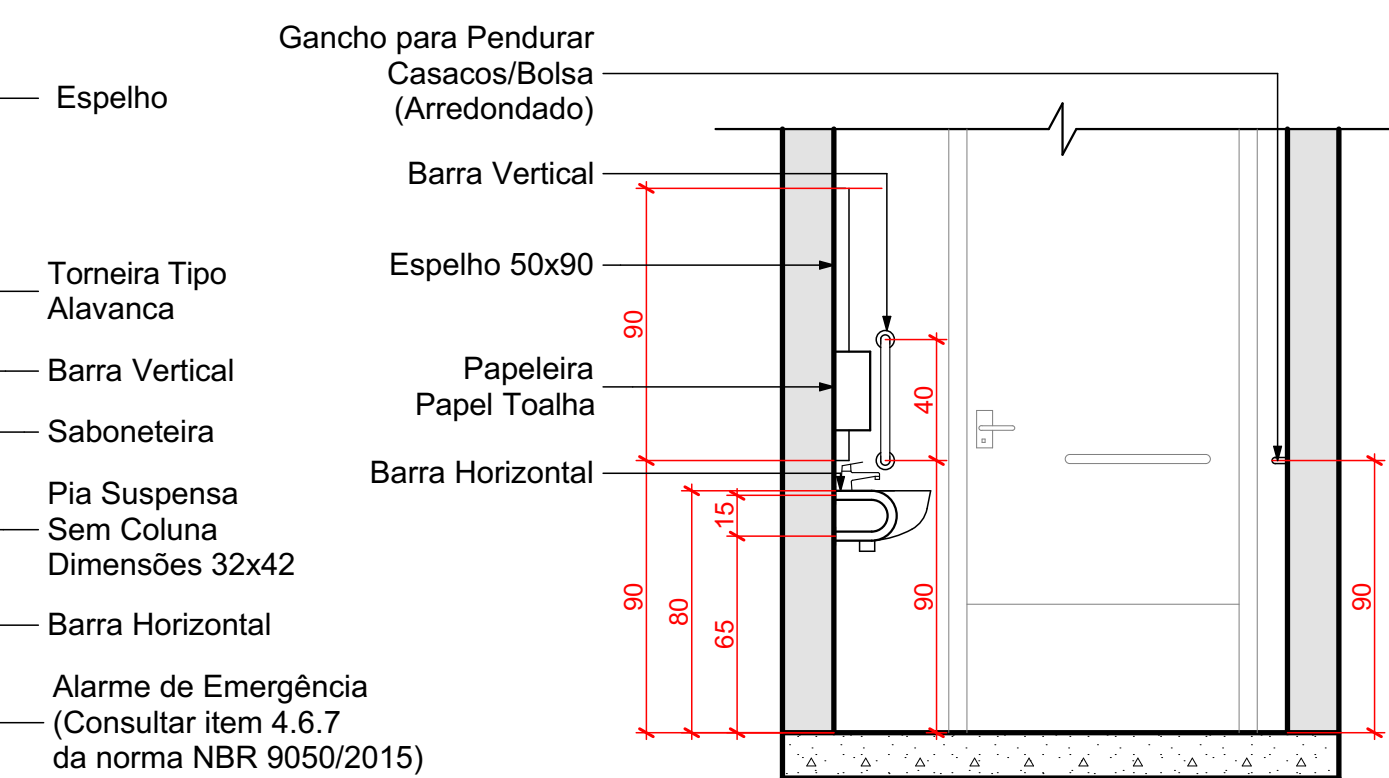

### VISTA 3

ESC.: 1/30

OBS: AS BARRAS DE APOIO DEVERÃO RESPEITAR O DIÂMETRO MÍNIMO ESTABELECIDO PELA NORMA, PODENDO SER DE DE Ø 3 A Ø 4,5 mm (ITEM 7.6.3 NBR 9050/2015) QUALQUER DÚVIDA QUANTO AS MEDIDAS OU ESPECIFICAÇÕES CONSULTAR NORMA NBR 9050/2015 OU ENTRAR EM CONTATO COM OS AUTORES DO PROJETO.


CARIMBOS E APROVAÇÕES:

PROJETO - RESPONSÁVEL TÉCNICO: EXECUÇÃO - RESPONSÁVEL TÉCNICO: ASSINATURA - PROPRIETÁRIO: (REPRESENTANTE)

Larissa Letiz Santos  
Arquiteta e Urbanista - AMAVI  
CAU 1148155-0

REVISÃO DATA ALTERAÇÕES

## PROJETO ARQUITETÔNICO

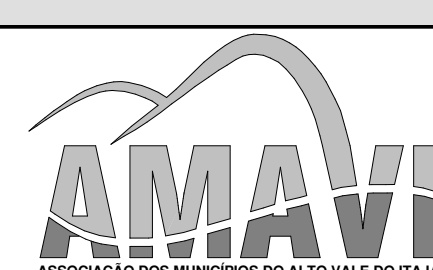

RUA: XV DE NOVEMBRO, Nº 737  
CEP: 89160-015 - CENTRO  
RIO DO SUL/SC  
FONE/FAX: (47) 3531-4242  
E-mail: amavi@amavi.org.br  
http://www.amavi.org.br

OBRA:	CAPELA MORTUÁRIA		
PROPRIETÁRIO:	PREFEITURA MUNICIPAL DE AGRÔNOMICA		
ENDEREÇO:	Rua Artur Tridapalli - Bairro Centro - Agrônômica/SC		
CONTEÚDO:	- DETALHES		
DESENHO:	CAROLINA	FOLHA:	ARQ 05/08
ÁREA EDIFICAÇÃO A CONSTRUIR:	128,15m²	ÁREA EXTERNA A CONSTRUIR:	122,35m²
ÁREA TOTAL:	250,50m²	ESCALA:	INDICADA
DATA:	13/10/2020		

TODOS OS DIREITOS RESERVADOS. PROIBIDA A REPRODUÇÃO PARCIAL OU TOTAL. DESENHO VÁLIDO SOMENTE ASSINADO PELO RESPONSÁVEL DO PROJETO.