




VISTA INTERNA COZINHA - S. ESC.

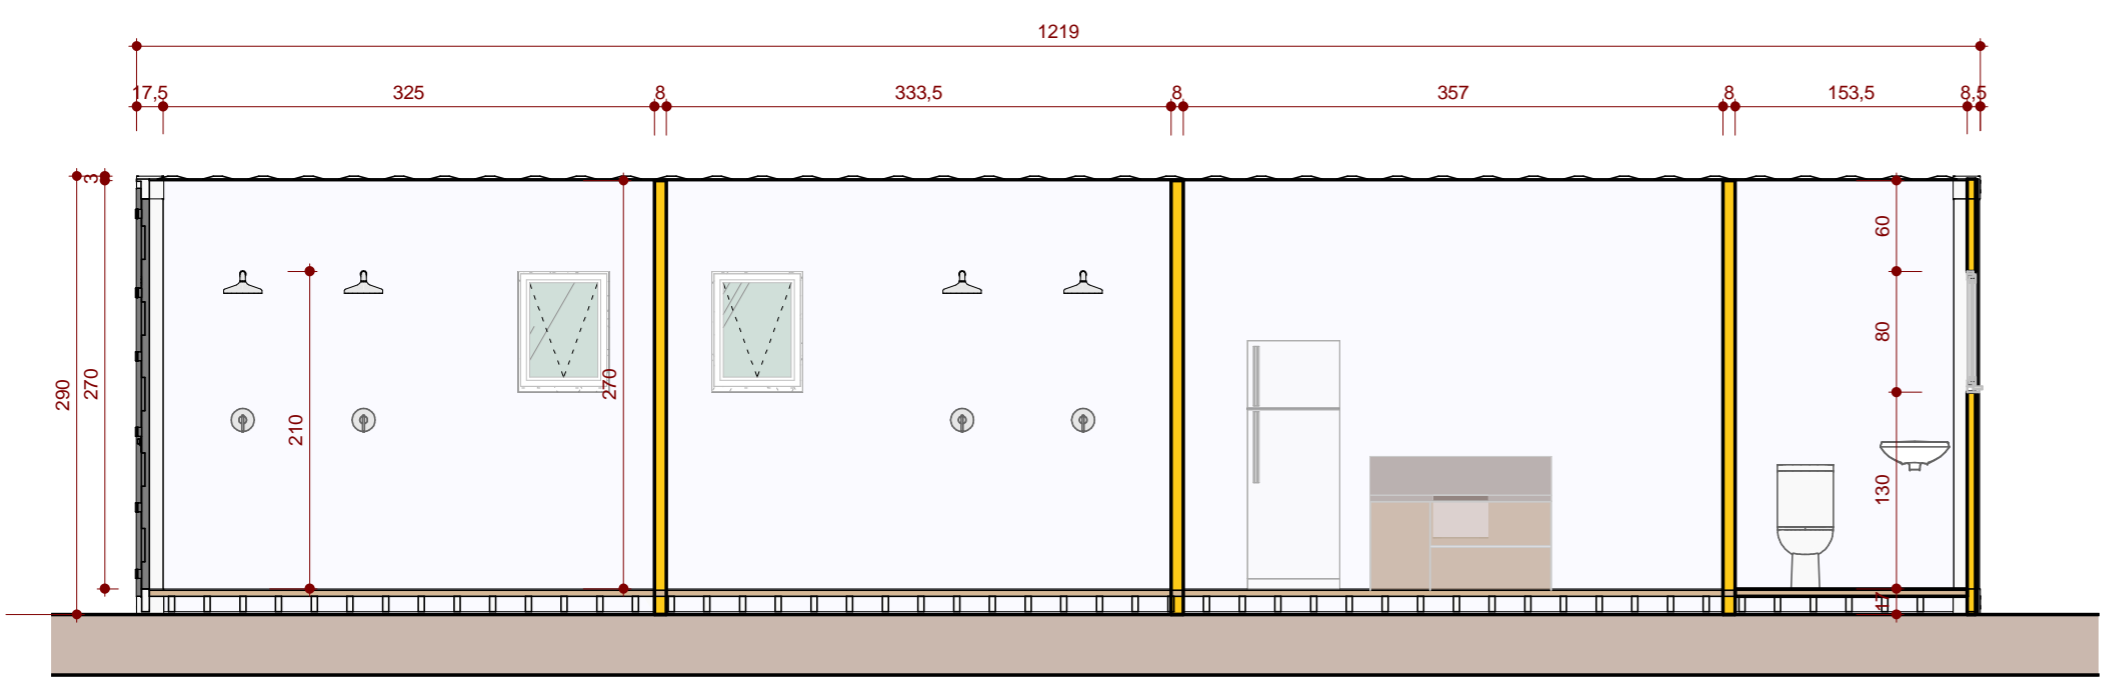

CORTE A
ESC. 1/50

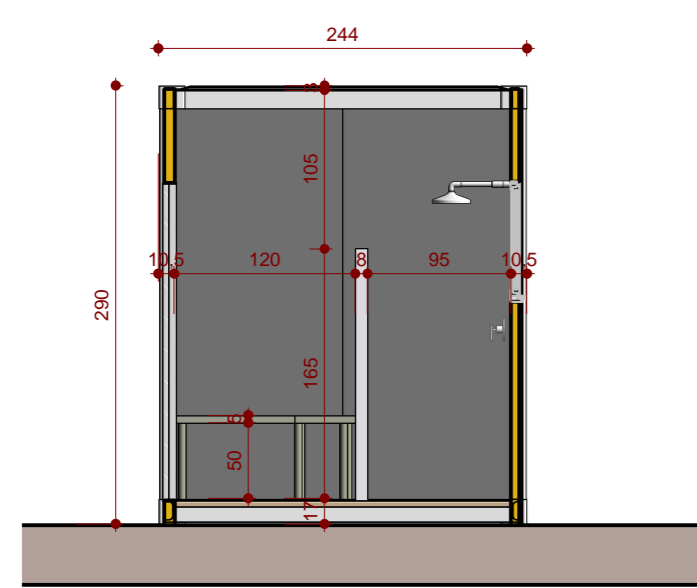

CORTE B
ESC. 1/50

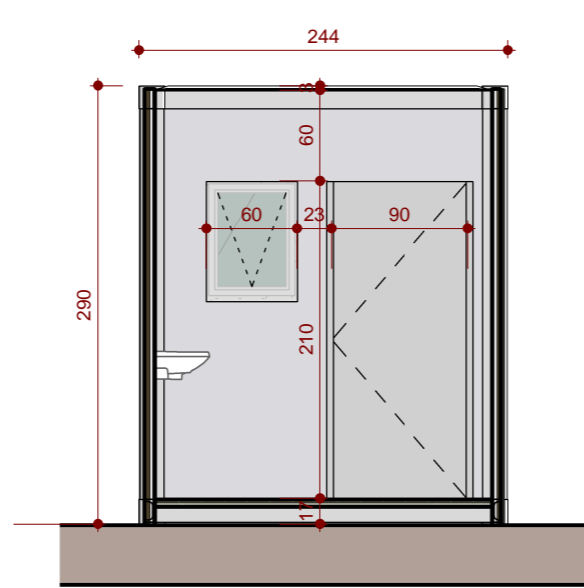

CORTE C
ESC. 1/50



VISTA INTERNA VESTIÁRIO - S. ESC.

PROJETO:	Containers Reefer 40' Pés HC		
LOCAL:	CAMPO MUNICIPAL - BAIRRO CENTRO - AGRONÔMICA		
ASSUNTO:	Projeto Básico	ESCALA:	1:50
AUTOR DO PROJETO:	Luis Fernando Moretti	DESENHO:	Aline
		DATA:	02/12/2021
		FOLHA:	01