




*TRECHO A
PAVIMENTAR*
27°15'53.65" S
49°42'33.79" W

**LOCALIZAÇÃO DA OBRA
SEM ESCALA**

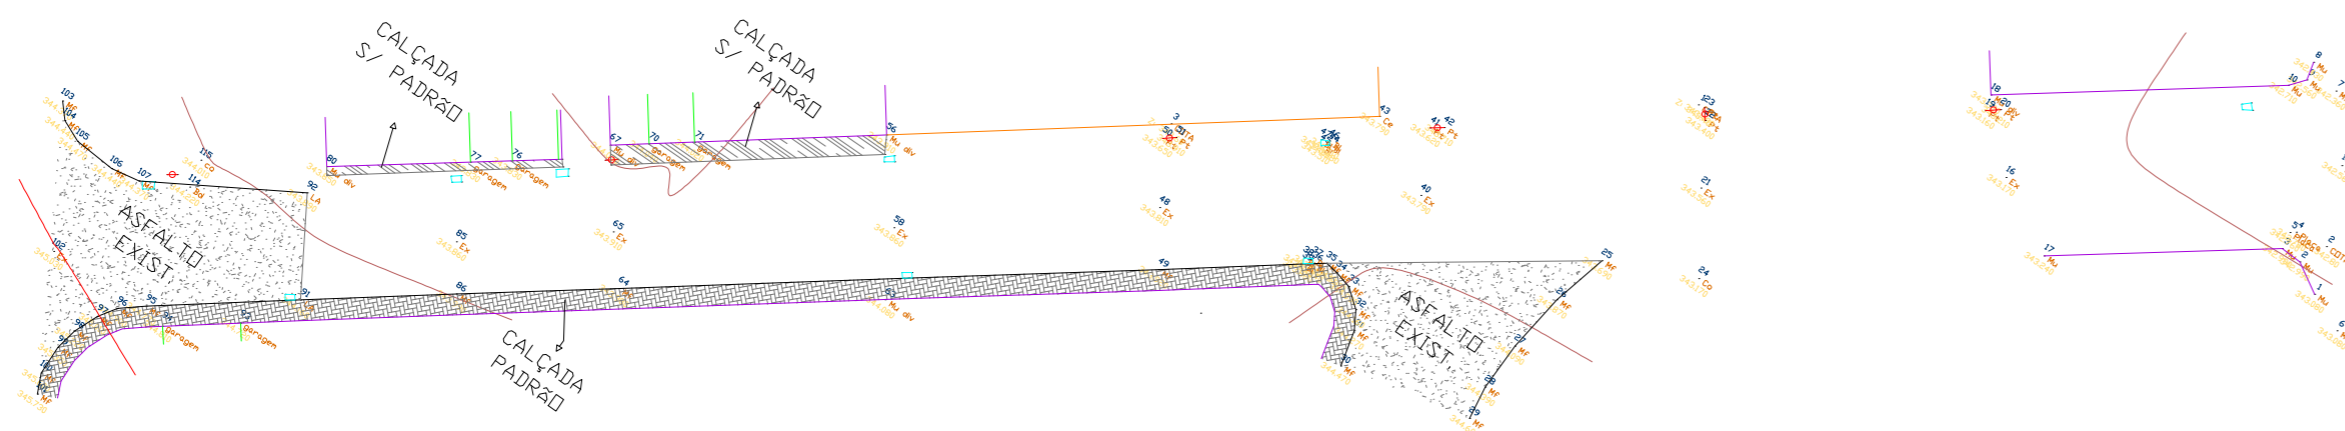

PROJETO CADASTRAL
ESC 1/500

LUIS FERNANDO MORETTI

RUA: ABRAHAM LINCOLN 20 JARDIM AMÉRICA - RIO DO SUL
FONES: (0xx47) 8849 3865

PROJETO PAVIMENTAÇÃO

OBRA: Pavimentação, Drenagem e Sinalização da Rua Artur Tridapalli - Trecho 01		TRECHO A PAVIMENTAR: 144,13m
ENDEREÇO DA OBRA: Rua Artur Tridapalli - Centro - AGRONOMICA- SC		ÁREA DE PAVIMENTAÇÃO 1.298,32 m ²
PROJETO: Engº Civil: Luis Fernando Moretti CREA: 53.920-8	PROPRIETÁRIO: Prefeitura Municipal de Agronômica Cnpj: 83102590000190	ESCALA: INDICADA
DATA: Março/2021	ASSINATURA DO PROPRIETÁRIO:	CONTEÚDO: Localização
		FOLHA: 01