












PROJETO DE PAVIMENTAÇÃO
(EST. 0+18,16m À 8 + 2,29m)
ESC 1/500

LEGENDA:

- MEIO FIO TIPO 01
- MEIO FIO TIPO 02
- CERCA EXISTENTE
- MURO EXISTENTE
- MEIO FIO EXISTENTE
- ÁREA DE PAVIMENTAÇÃO ASFÁLTICA A EXECUTAR
- ÁREA DE PAVER COR NATURAL EXISTENTE
- ÁREA DE PAVER COR NATURAL A EXECUTAR
- ÁREA DE PODOTÁTIL DIRECIONAL
- ÁREA DE PODOTÁTIL ALERTA

PERFIL LONGITUDINAL

Estação	Distância Estaca	Cotas do Terreno	Cotas do Projeto	Cota Vermelha
0	0	345,030	345,030	0,000
1	18,16	344,062	344,062	0,400
2	36,32	343,985	343,985	0,400
3	54,48	343,907	343,907	0,400
4	72,64	343,870	343,870	0,400
5	90,80	343,814	343,814	0,400
6	108,96	343,779	343,779	0,400
7	127,12	343,186	343,186	0,400
8	145,28	342,871	342,871	0,7156
9	163,44	342,781	342,781	0,8049

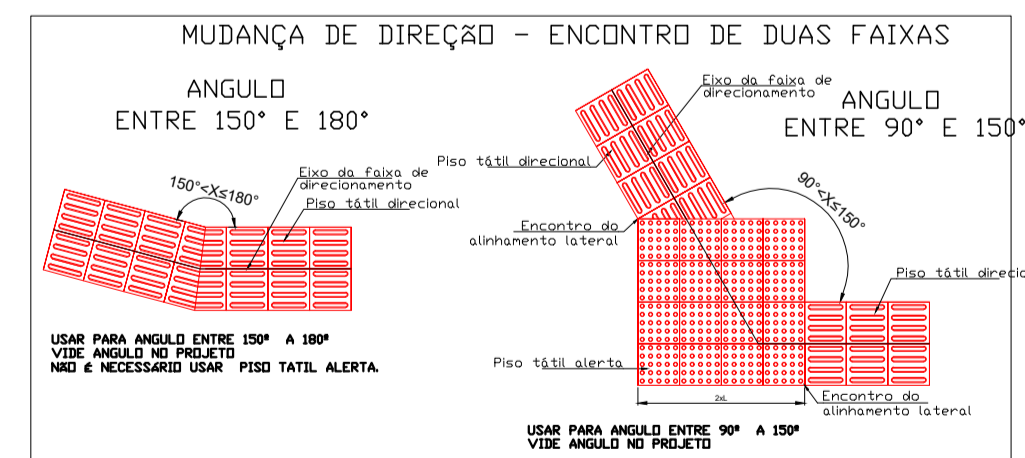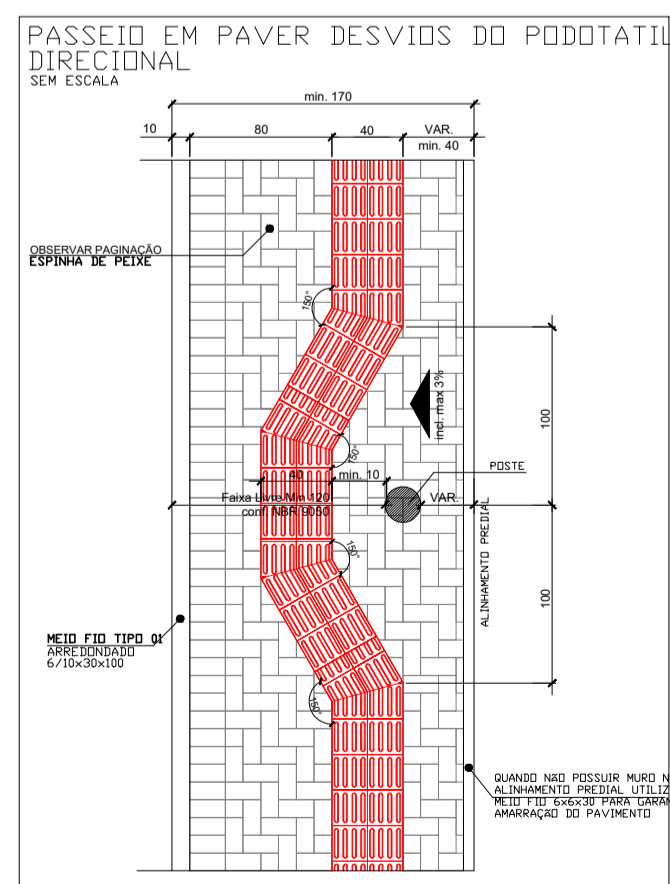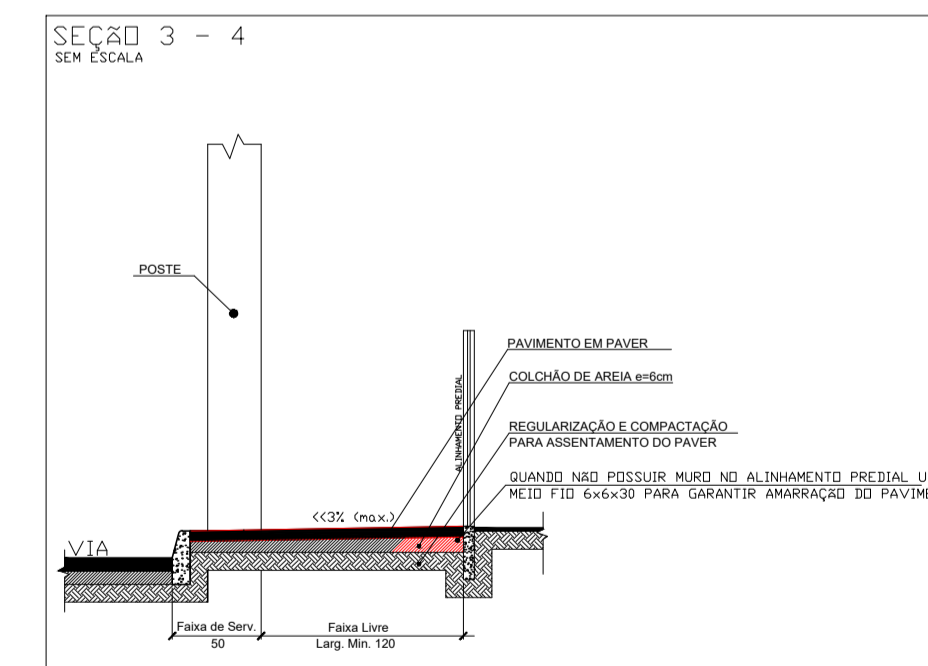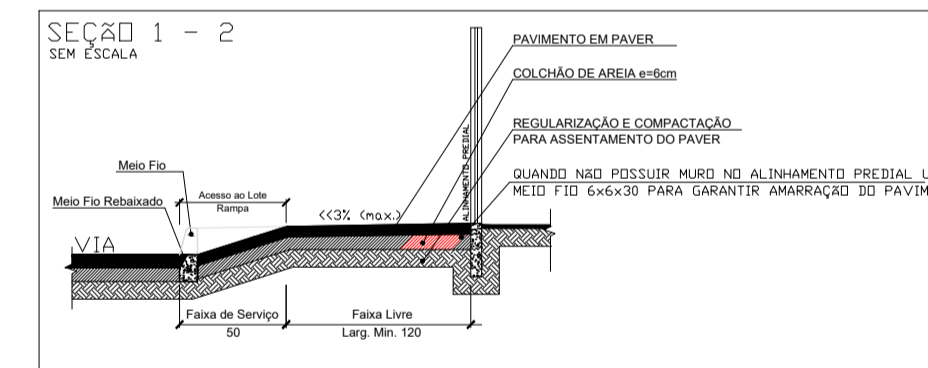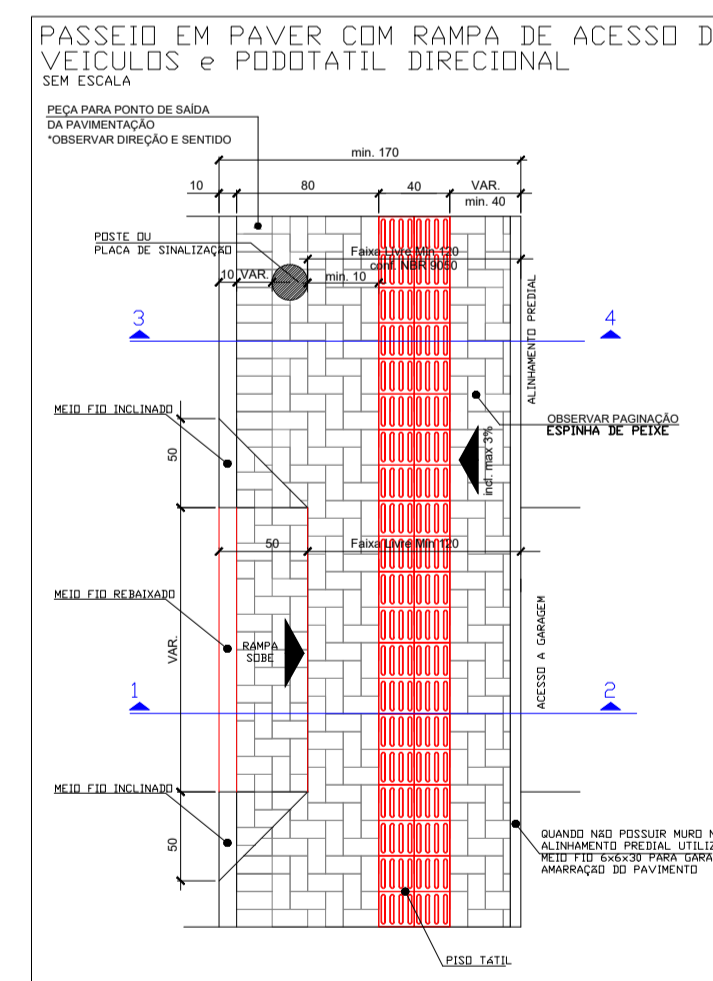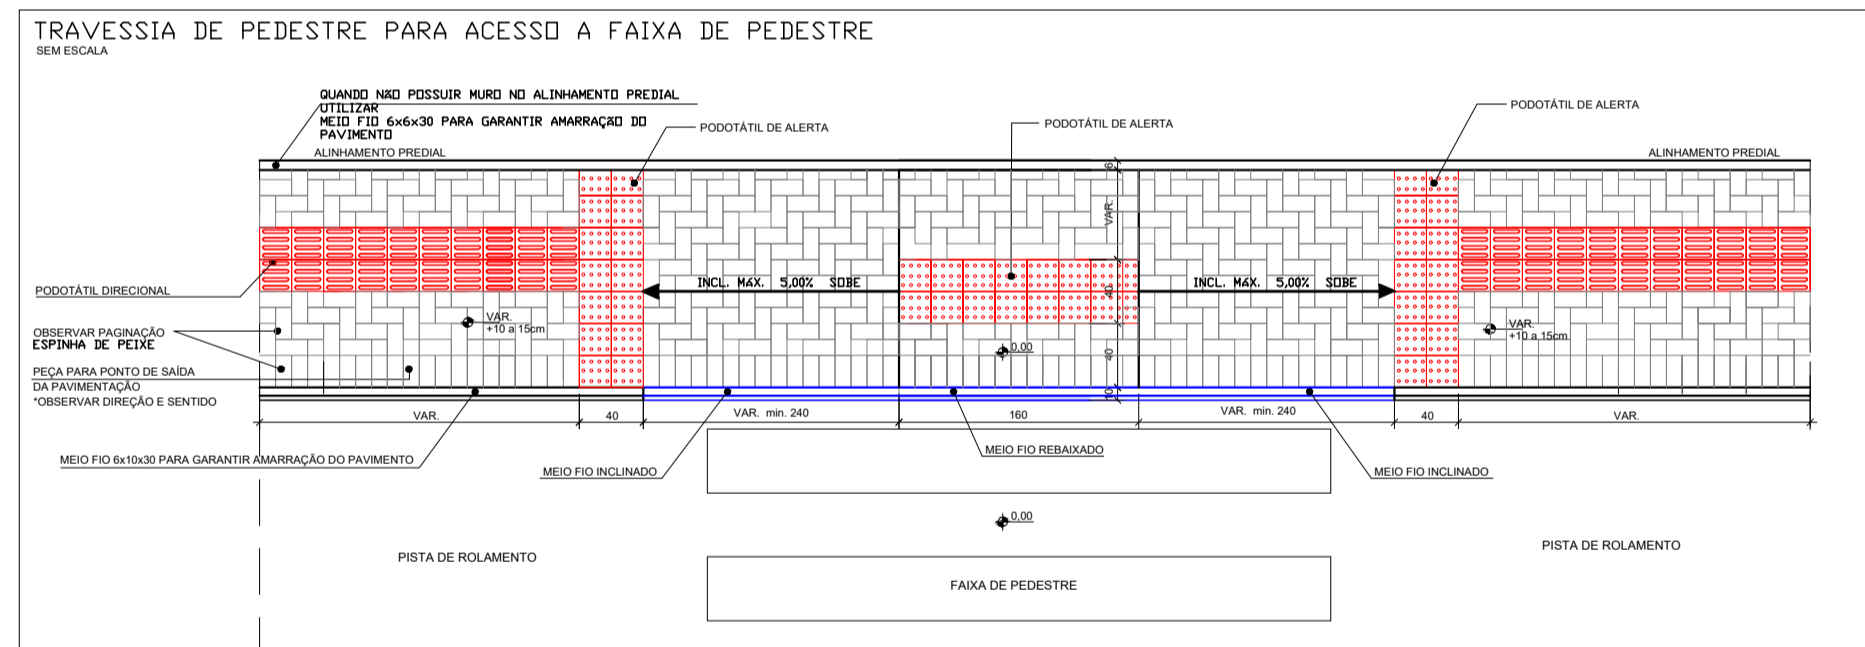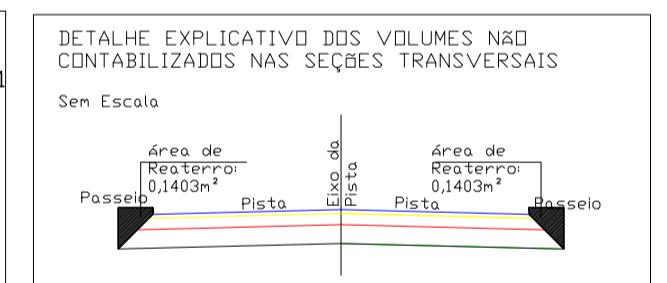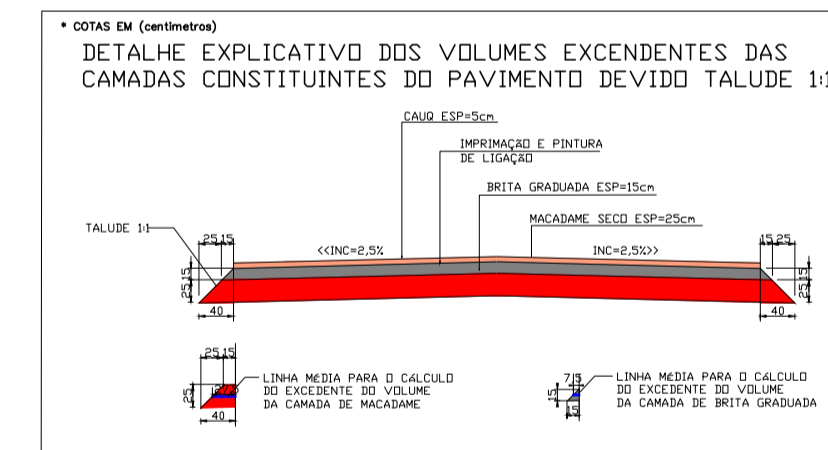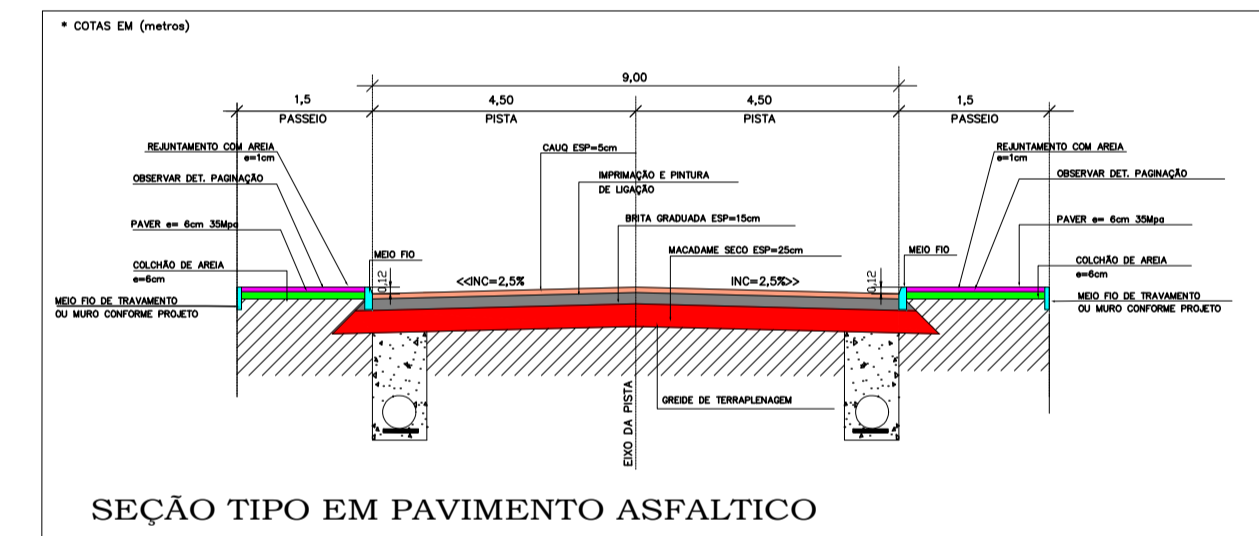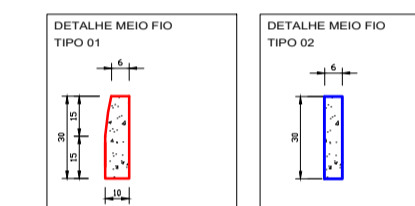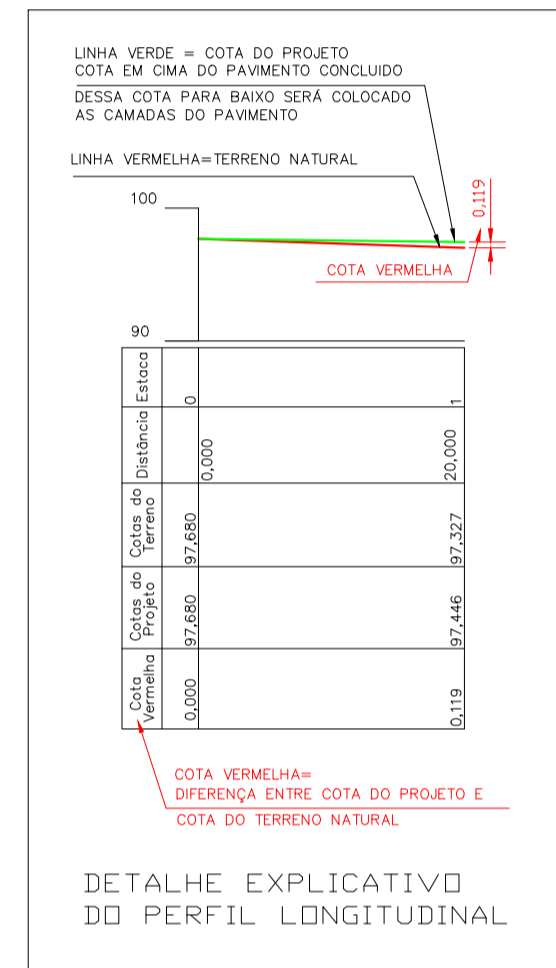

LUIS FERNANDO MORETTI
RUA: ABRAHAM LINCOLN 20 JARDIM AMÉRICA - RIO DO SUL
FONES: (0xx47) 8849 3865

PROJETO PAVIMENTAÇÃO

OBRA: Pavimentação, Drenagem e Sinalização da Rua Artur Tridapalli - Trecho 01	TRECHO A PAVIMENTAR: 144,13m
ENDEREÇO DA OBRA: Rua Artur Tridapalli - Centro - AGRONOMICA- SC	ÁREA DE PAVIMENTAÇÃO 1.298,32 m²
PROJETO: Engº Civil: Luis Fernando Moretti CREA: 53.920-8	PROPRIETÁRIO: Prefeitura Municipal de Agronômica Cnpj: 83102590001190
DATA: Março/2021	ASSINATURA DO PROPRIETÁRIO: CONTEÚDO: Projeto de Pavimentação Detalhes Pavimento Detalhes Calçadas
	FOLHA: 02