


LOCAÇÃO ESCOLA

ESC.: 1/250

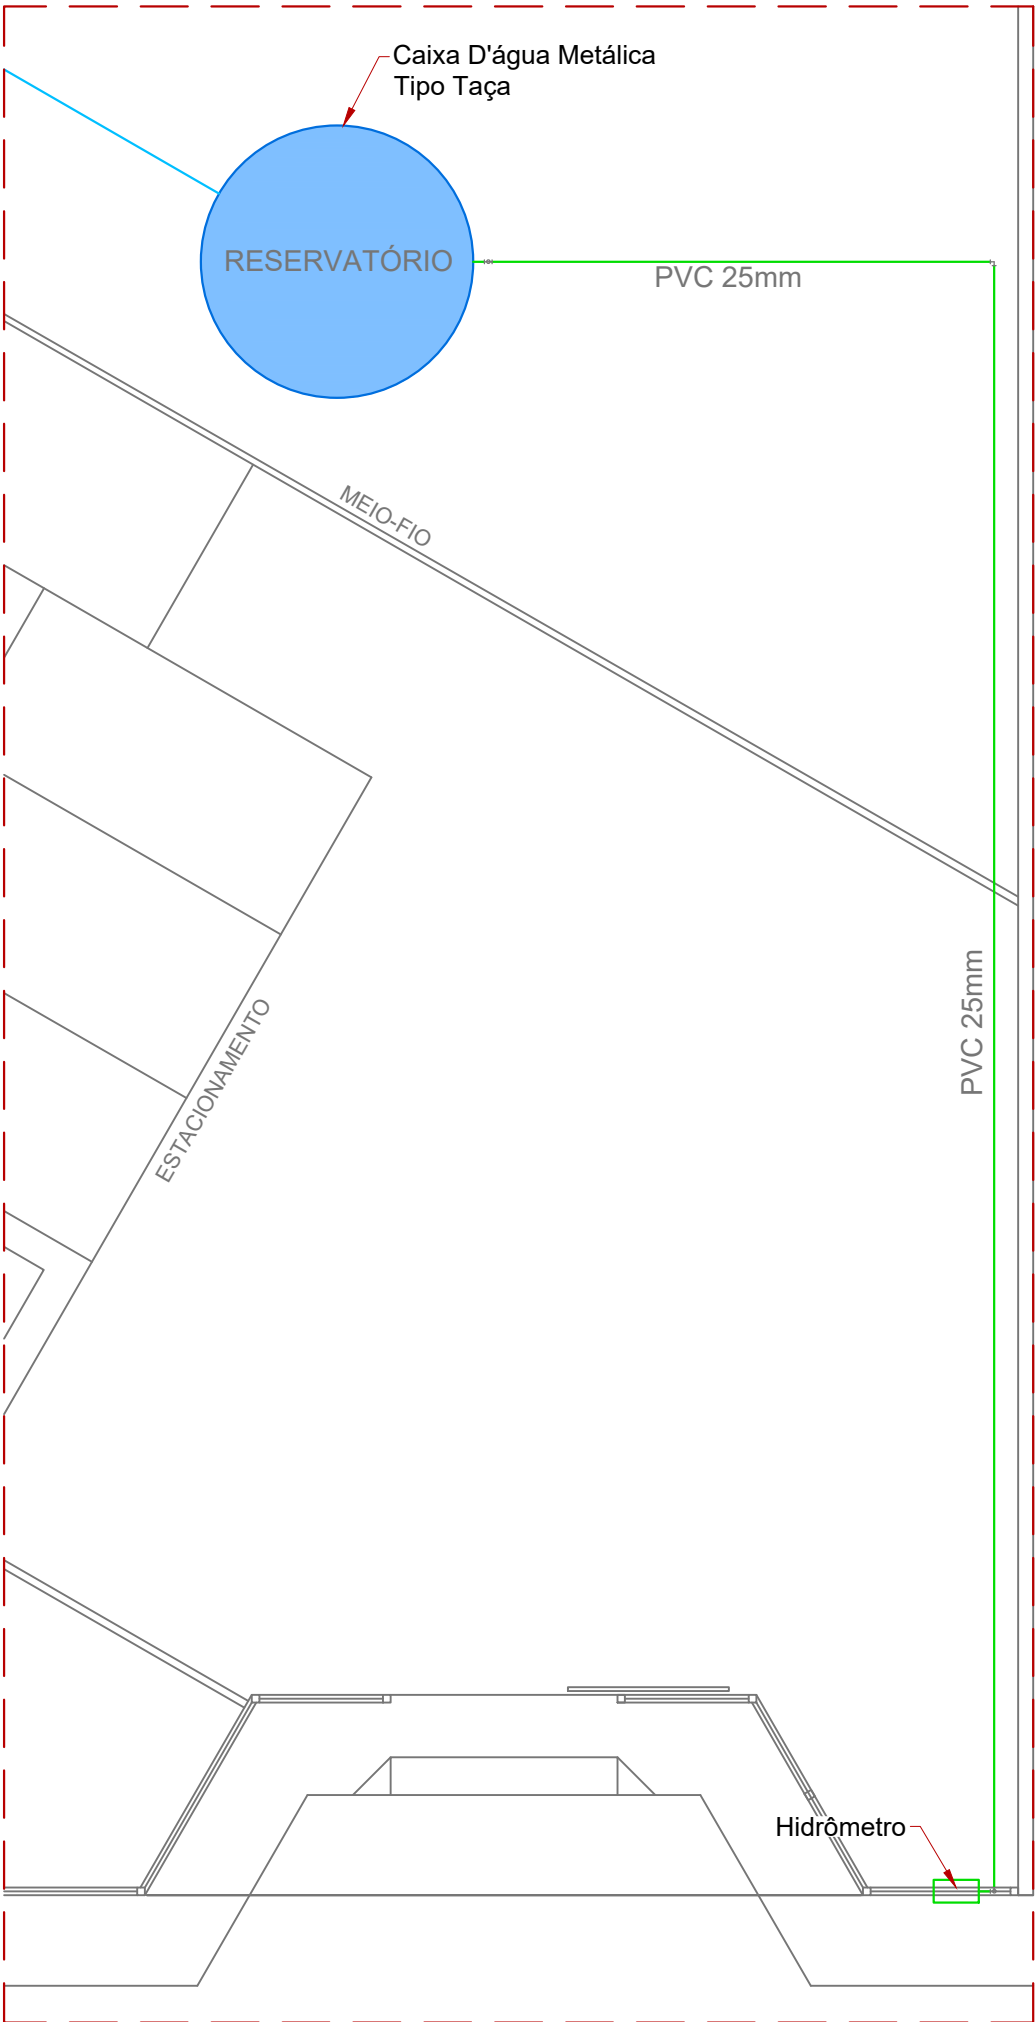

LOCAÇÃO DO HIDRÔMETRO

ESC.: 1/100

REVISÃO:	DATA:	DESCRIÇÃO:
R00	07/2023	EMIÇÃO INICIAL

CARIMBOS E APROVAÇÕES:



(47) 3531-4242
amavi@amavi.org.br
amavi.org.br
f @amavi.altovale
Rua XV de Novembro, 737
Centro, Rio do Sul/SC
89160-015

PROPRIETÁRIO / CONTRATANTE:	ASSINATURA:
PREFEITURA MUNICIPAL DE AGRONÔMICA CNPJ: 83.102.590/0001-90	

RESPONSÁVEL TÉCNICO PROJETO:	ASSINATURA:
EDUARDO FRANCISCO SILVA DE FIGUEIREDO ENGENHEIRO CIVIL - CREA: 187051-8-SC	

PROJETO:
LOCAÇÃO HIDRÔMETRO

OBRA:
ESCOLA DE ENSINO FUNDAMENTAL - 06 SALAS FNDE

LOGRADOURO: RUA EGON RUDOLF	BAIRRO: CENTRO	Nº: S/N
MUNICÍPIO: AGRONÔMICA	UF: SC	CEP: 89188-000

CONTEÚDO:	ESCALA:	DATA:
LOCAÇÃO DA ESCOLA LOCAÇÃO DO HIDRÔMETRO	INDICADA	JULHO/2023
	CÓDIGO AMAVI:	
	3166	
	DESENHISTA:	
	AMANDA FARIAS	

HID01/02

TODOS OS DIREITOS RESERVADOS. PROIBIDA A REPRODUÇÃO PARCIAL OU TOTAL. DESENHO VÁLIDO SOMENTE ASSINADO PELO RESPONSÁVEL DO PROJETO.