


PROJETO GEOMÉTRICO  
ESC 1/250

LEGENDA

- MEIO FIO TIPO 1
- MEIO FIO TIPO 2
- ALINHAMENTO PREDIAL
- ÁREA DE PAVIMENTO DE CONCRETO
- ÁREA DE PAV. COR NATURAL
- ÁREA DE PAV. PODOTÁTIL VERMELHO

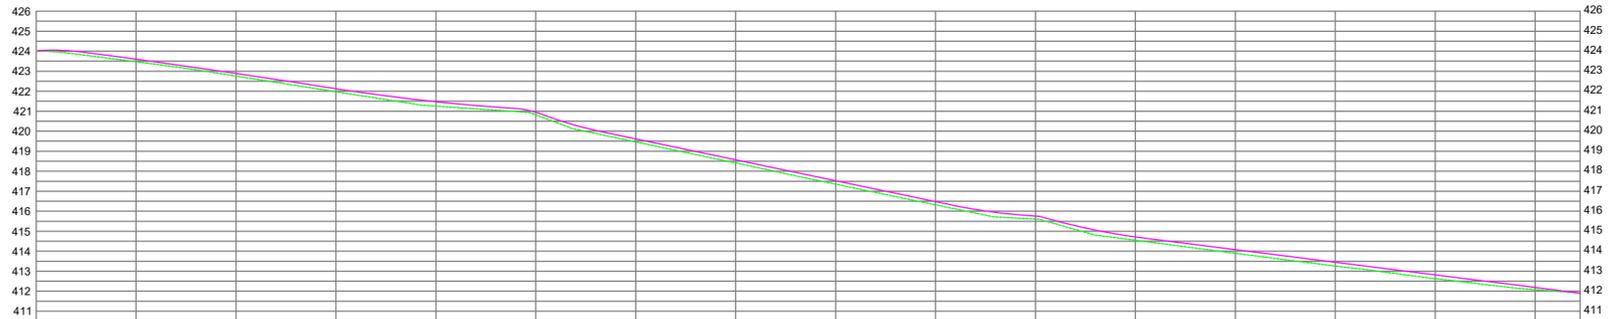


COTAS TERRENO PROJETO	423.03	423.60	423.47	423.60	422.76	422.89	421.97	422.12	421.25	421.48	420.81	420.95	419.46	419.62	418.41	418.57	417.36	417.52	416.32	416.48	415.61	415.74	414.55	414.71	413.09	413.08	413.26	413.45	412.63	412.83	412.08	412.19	411.91	411.91
ESTACA	0+0.00				0+10.00				1+0.00				1+10.00				2+0.00				2+10.00				3+0.00				3+10.00				3+17.25	
DISTÂNCIA	0,00m				10,00m				20,00m				30,00m				40,00m				50,00m				60,00m				70,00m				77,25m	

PERFIL LONGITUDINAL  
ESC 1/250

LEGENDA

- TERRENO NATURAL
- GREDE PAVIMENTO ACABADO

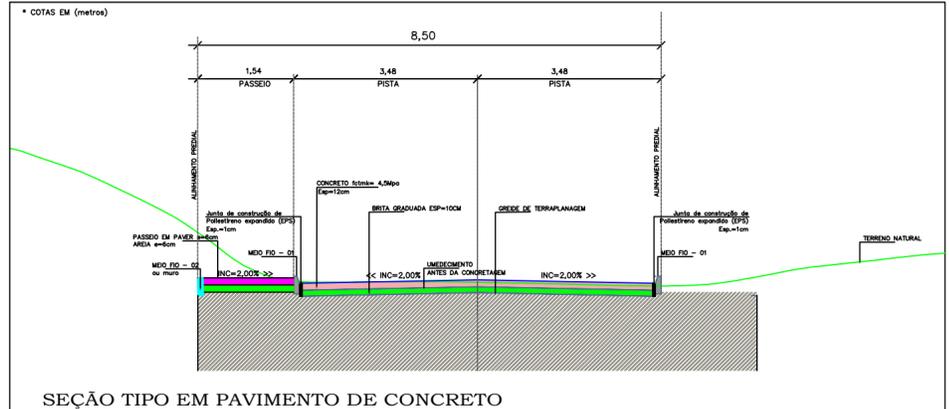

SEÇÃO TIPO EM PAVIMENTO DE CONCRETO

- NOTAS:
- A PREFEITURA SE RESPONSABILIZA PELA APROVAÇÃO DO PROJETO COM EMISSÃO DO ALVARÁ E APRESENTAÇÃO DA DISPENSA OU LICENÇA AMBIENTAL PARA CADA PROJETO.
  - HAVENDO NECESSIDADE DE SUPRESSÃO DE VEGETAÇÃO A PREFEITURA SE RESPONSABILIZA PELA APRESENTAÇÃO DOS DOCUMENTOS NECESSÁRIOS PARA PERMISSÃO DE CORTE.
  - SOLICITAR O ARQUIVO DIGITAL PARA LOCAÇÃO DA OBRA COM ESTAÇÃO TOTAL.
  - OS MUROS/CERCAS À DEMOLIR SÃO RESPONSABILIDADE DA PREFEITURA MUNICIPAL.

LOCAÇÃO - RESPONSÁVEL TÉCNICO:  LUIS FERNANDO MORETTI Engenheiro Civil - CREA/SC 53.920-8	EXECUÇÃO - RESPONSÁVEL TÉCNICO:	ASSINATURA - PROPRIETÁRIO (REPRESENTANTE):  CESAR LUIZ CUNHA Prefeito Municipal - Agrônômica
--	---------------------------------	---

REVISÃO	DATA





## INFRAESTRUTURA URBANA



Prefeitura Municipal  
de  
Agrônômica

RUA: 07 DE SETEMBRO, N° 215  
CEP: 89188-000 -CENTRO  
AGRONOMICA/SC  
FONE/FAX: (47) 3542-0166  
E-mail: prefeitura@agronomica.sc.gov.br  
http://www.agronomica.sc.gov.br

OBRA: <b>Pavimentação do Beco Tarcísio José Pedrozo em concreto</b>	
PROPRIETÁRIO: Município de Agrônômica	
ENDEREÇO: Beco Tarcísio José Pedrozo, Belo Horizonte, Agrônômica - SC	
CONTEÚDO: Seções transversais	EXTENSÃO DO TRECHO DE INTERVENÇÃO: 77,25m ÁREA DOS PASSEIOS: 147,05m <sup>2</sup> ÁREA DE PAVIMENTAÇÃO: 521,58m <sup>2</sup> DESENHO: A. SOUZA ESCALA: Indicada DATA: 16/04/2024
FOLHA: <b>GEO 01/02</b>	

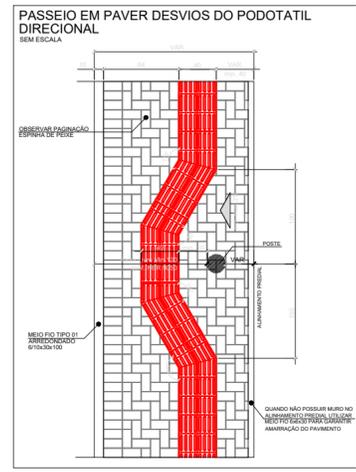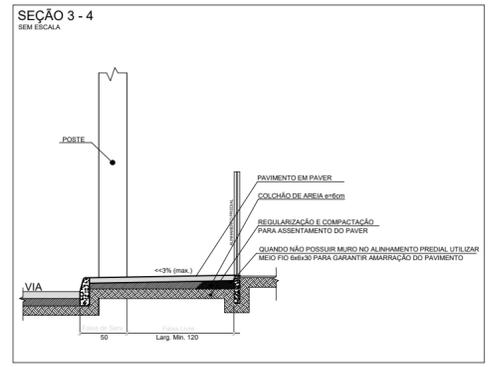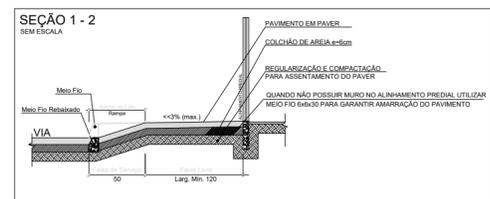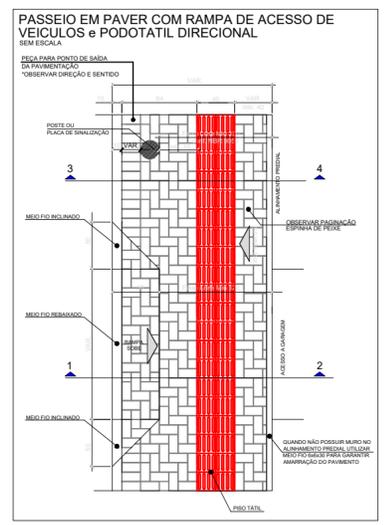

TODOS OS DIREITOS RESERVADOS. PROIBIDA A REPRODUÇÃO PARCIAL OU TOTAL. DESENHO VÁLIDO SOMENTE ASSINADO PELO RESPONSÁVEL DO PROJETO.

CARIMBOS E APROVAÇÕES: