


PROJETO DE DRENAGEM



ESC 1/500

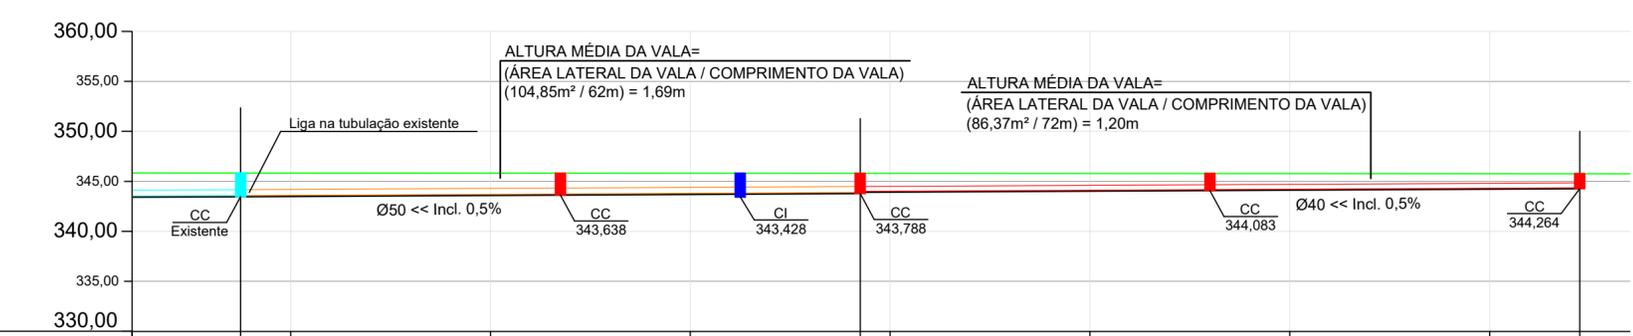

Estaqueamento	10+15,00m	11+0,00m	12+0,00m	13+0,00m	13+17,00m	14+0,00m	15+0,00m	16+0,00m	17+0,00m	17+9,00m
Distância	215,00m	220,00m	240,00m	260,00m	277,00m	280,00m	300,00m	320,00m	340,00m	349,00m
Cota do Terreno		345,839	345,828	345,817	345,806	345,806	345,795	345,784	345,773	344,264
Cota de Projeto	343,478				343,788	343,908				344,264
Cota Vermelha	2,363				2,019	1,899				1,500

Fundo de Vala

Escala: 1/500

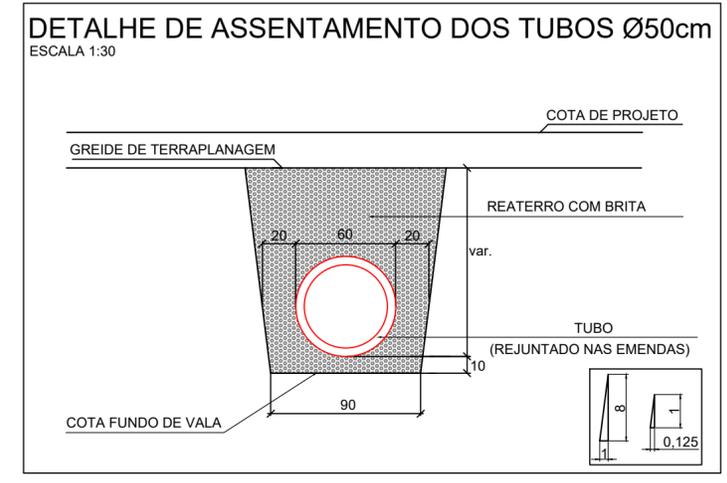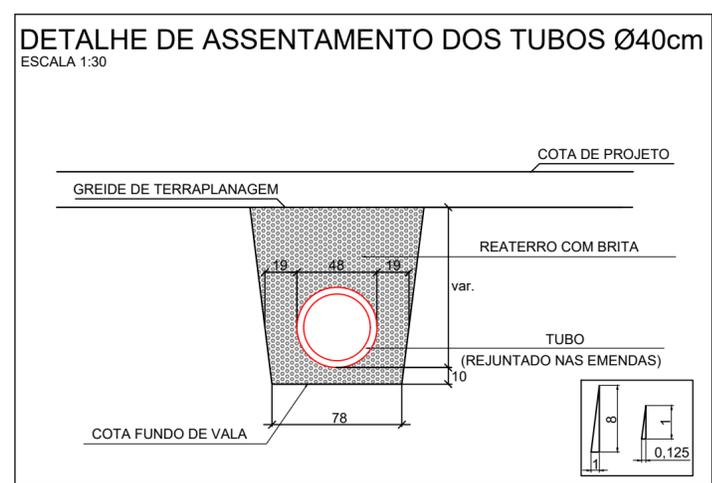

LEGENDA:

- CC - CAIXA DE CAPTAÇÃO
- CI - CAIXA DE INSPEÇÃO
- DRENAGEM A EXECUTAR Ø40 - PS2 (REATERRO COM BRITA)
- - - DRENAGEM A EXECUTAR Ø40 - PA1 (REATERRO COM BRITA)
- DRENAGEM A EXECUTAR Ø50 - PS2 (REATERRO COM BRITA)
- ▭ CC - CAIXA DE CAPTAÇÃO A EXECUTAR
- ▭ CI - CAIXA DE INSPEÇÃO A EXECUTAR

REVISÃO:	DATA:	DESCRIÇÃO:

CARIMBOS E APROVAÇÕES:

PROPRIETÁRIO / CONTRATANTE:
PREFEITURA MUNICIPAL DE AGRONÔMICA
 CNPJ: 83.102.590/0001-90

ASSINATURA:

RESPONSÁVEL TÉCNICO PROJETO:
 ARIEL ANDRÉ MASSON
 ENGENHEIRO CIVIL - CREA/SC: 126637-3

ASSINATURA:

PROJETO:
DRENAGEM

OBRA:
 PROJETO DE PAVIMENTAÇÃO ASFÁLTICA, CICLOFAIXA, DRENAGEM PLUVIAL, PAVIMENTAÇÃO EM PAVER DOS PASSEIOS E SINALIZAÇÃO VIÁRIA DA RUA HERCÍLIO POFFO - TRECHO 04

LOGRADOURO: RUA HERCÍLIO POFFO **BAIRRO:** MOSQUITO
MUNICÍPIO: AGRONÔMICA **UF:** SC **CEP:** 89.188-000

ÁREA DE PAVIMENTAÇÃO DA PISTA: 1.333,53m² **EXTENSÃO DO TRECHO Á PAVIMENTAR:** 134,70m
ÁREA DOS PASSEIOS: 484,92m²

CONTEÚDO:
 PLANTA DRENAGEM
 FUNDO DE VALA
 DETALHE ASSENTAMENTO DOS TUBOS DE Ø40 E Ø50

ESCALA: INDICADA **DATA:** 09/05/2024
CÓDIGO AMAVI: 3296
DESENHISTA: STÉFANNY BIZ

D01/02

TODOS OS DIREITOS RESERVADOS. PROIBIDA A REPRODUÇÃO PARCIAL OU TOTAL. DESENHO VÁLIDO SOMENTE ASSINADO PELO RESPONSÁVEL DO PROJETO.