


| TABELA DE VOLUMES TOTAIS | | | | | | |
|--------------------------|---------------|-----------------|---------------------------|----------------|------------------|----------------------------|
| Seção/Estaca | Área de Corte | Volume de Corte | Volume de Corte Acumulado | Área de Aterro | Volume de Aterro | Volume de Aterro Acumulado |
| 10+15,00m | 0,000m² | 0,000m³ | 351,111m³ | 22,040m² | 379,845m³ | 1.297,462m³ |
| 11+0,00m | 0,000m² | 0,000m³ | 351,111m³ | 25,105m² | 471,461m³ | 1.768,924m³ |
| 12+0,00m | 0,000m² | 0,000m³ | 351,111m³ | 25,403m² | 505,095m³ | 2.274,020m³ |
| 13+0,00m | 0,000m² | 0,000m³ | 351,111m³ | 24,430m² | 498,340m³ | 2.772,360m³ |
| 14+0,00m | 0,000m² | 0,000m³ | 351,111m³ | 18,585m² | 430,161m³ | 3.202,522m³ |
| 15+0,00m | 0,000m² | 0,000m³ | 351,111m³ | 20,598m² | 391,845m³ | 3.594,367m³ |
| 16+0,00m | 0,000m² | 0,000m³ | 351,111m³ | 19,188m² | 397,874m³ | 3.992,241m³ |
| 17+0,00m | 0,000m² | 0,000m³ | 351,111m³ | 16,469m² | 356,581m³ | 4.348,823m³ |
| 17+9,70m | 0,000m² | 0,000m³ | 351,111m³ | 14,437m² | 309,069m³ | 4.657,893m³ |

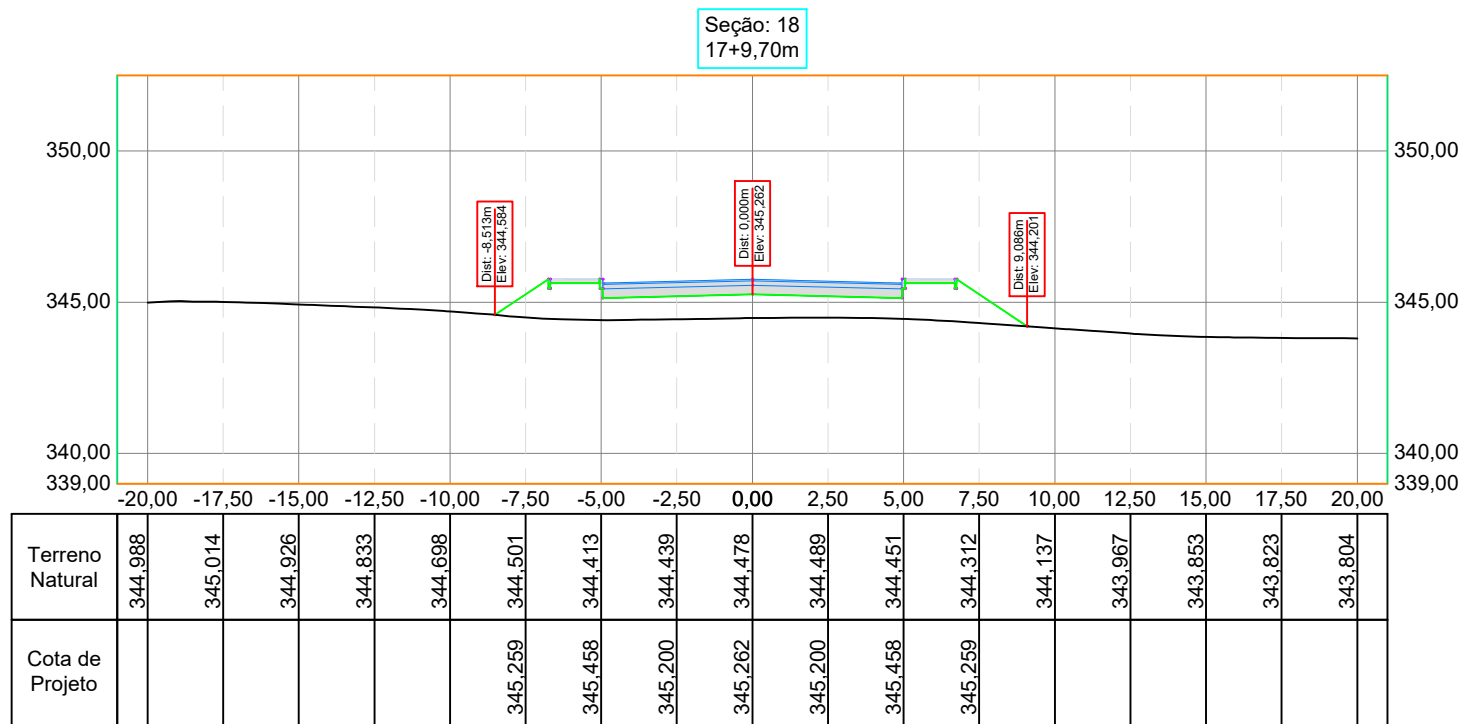

| | | |
|---|-------|------------|
| REVISÃO: | DATA: | DESCRIÇÃO: |
| CARIMBOS E APROVAÇÕES: | | |
| <div><div><div><p>(47) 3531-4242 amavi@amavi.org.br amavi.org.br f @amavi.altovale Rua XV de Novembro, 737 Centro, Rio do Sul/SC 89160-015</p></div></div><div><p>PROPRIETÁRIO / CONTRATANTE:</p><p>PREFEITURA MUNICIPAL DE AGRONÔMICA CNPJ: 83.102.590/0001-90</p><p>RESPONSÁVEL TÉCNICO PROJETO:</p><p>ARIEL ANDRÉ MASSON ENGENHEIRO CIVIL - CREA/SC: 126637-3</p></div><div><p>ASSINATURA:</p></div></div> | | |
| PROJETO: | | |
| OBRA: | | |
| PROJETO DE PAVIMENTAÇÃO ASFÁLTICA, CICLOFAIXA, DRENAGEM PLUVIAL, PAVIMENTAÇÃO EM PAVER DOS PASSEIOS E SINALIZAÇÃO VIÁRIA DA RUA HERCÍLIO POFFO - TRECHO 04 | | |
| LOGRADOURO: RUA HERCÍLIO POFFO | | |
| MUNICÍPIO: AGRONÔMICA | | |
| BAIRRO: MOSQUITO | | |
| UF: SC | | |
| CEP: 89.188-000 | | |
| ÁREA DE PAVIMENTAÇÃO DA PISTA: | | |
| EXTENSÃO DO TRECHO Á PAVIMENTAR: | | |
| 1.333,53m² | | |
| 134,70m | | |
| ÁREA DOS PASSEIOS: | | |
| 484,92m² | | |
| CONTEÚDO: | | |
| SEÇÕES TRANSVERSAIS | | |
| TABELA DE VOLUMES TOTAIS | | |
| ESCALA: | | |
| INDICADA | | |
| DATA: | | |
| 09/05/2024 | | |
| CÓDIGO AMAVI: | | |
| 3296 | | |
| DESENHISTA: | | |
| STÉFANNY BIZ | | |
| G03/03 | | |