


| Lista de Janelas |     |           |          |   |                         |
|------------------|-----|-----------|----------|---|-------------------------|
| ID               | Qty | L x A     | Peitoril | Modelo                                      | Material                |
| J1               | 3   | 0,80x0,75 | 1,80     | 01 FL MAXIMO-AR                             | ALUMÍNIO BRANCO E VIDRO |
| J2               | 1   | 1,60x1,65 | 0,90     | 02 FLS DE CORRER C/ 02 BANDEIRAS INF. FIXAS | ALUMÍNIO BRANCO E VIDRO |
| J3               | 3   | 1,20x1,55 | 1,00     | 02 FLS DE CORRER                            | ALUMÍNIO BRANCO E VIDRO |
| J4               | 1   | 2,45x1,25 | 1,30     | 03 FLS DE CORRER                            | ALUMÍNIO BRANCO E VIDRO |
| J5               | 2   | 2,65x1,65 | 0,90     | 03 FLS DE CORRER C/ 03 BANDEIRAS INF. FIXAS | ALUMÍNIO BRANCO E VIDRO |
| J6               | 1   | 2,45x1,65 | 0,90     | 03 FLS DE CORRER C/ 03 BANDEIRAS INF. FIXAS | ALUMÍNIO BRANCO E VIDRO |
| V1               | 1   | 0,20x0,10 | 0,70     | ADEQUAÇÃO DE AMBIENTE (VENEZIANA)           | ALUMÍNIO BRANCO         |
| V2               | 1   | 0,20x0,10 | 1,70     | ADEQUAÇÃO DE AMBIENTE (VENEZIANA)           | ALUMÍNIO BRANCO         |

| Lista Portas |     |           |       |  |                          |
|--------------|-----|-----------|-------|--|--------------------------|
| ID           | Qty | L x A     | Tipo  | Modelo                                     | Material                 |
| A1           | 1   | 1,00x2,10 | Porta | ABERTURA                                   | -                        |
| P1           | 1   | 0,90x2,55 | Porta | 01 FL DE ABRIR C/ BANDEIRA SUP. FIXA       | ALUMÍNIO BRANCO E VIDRO  |
| P2           | 1   | 1,80x2,55 | Porta | 02 FLS DE ABRIR C/ 02 BANDEIRAS SUP. FIXAS | ALUMÍNIO BRANCO E VIDRO  |
| P3           | 2   | 0,90x2,10 | Porta | 01 FL DE ABRIR C/ BARRA E CHAPA METÁLICA   | MADEIRA COMPENSADA       |
| P4           | 4   | 1,00x2,10 | Porta | 01 FOLHA DE CORRER                         | MADEIRA COMPENSADA       |
| P5           | 1   | 1,10x1,00 | Porta | 02 FOLHAS DE ABRIR (VENEZIANA)             | ALUMÍNIO NATURAL         |
| P6           | 1   | 0,60x1,00 | Porta | 01 FOLHA DE ABRIR (VENEZIANA)              | ALUMÍNIO (COR DA PAREDE) |
| P7           | 1   | 0,60x0,70 | Porta | 01 FOLHA DE ABRIR (ALÇAPÃO)                | ALUMÍNIO (COR DA LAJE)   |

| TABELA DE REVESTIMENTOS |   |   |                             |
|-------------------------|---|---|-----------------------------|
| Ambiente                | Piso  | Parede  | Teto                        |
| Copa                    | Cerâmico Acetinado Fosco<br>PEI-5 / Cor Bege a executar | Pintura Acrílica Cor Cinza Claro/ Azulejo até o teto nas Paredes Molhadas | Pintura Acrílica Cor Branca |
| Circulação              | Cerâmico Acetinado Fosco<br>PEI-5 / Cor Bege a executar | Pintura Acrílica Cor Cinza Claro  | Pintura Acrílica Cor Branca |
| Estar Íntimo            | Cerâmico Acetinado Fosco<br>PEI-5 / Cor Bege a executar | Pintura Acrílica Cor Cinza Claro  | Pintura Acrílica Cor Branca |
| Sala Velório            | Cerâmico Acetinado Fosco<br>PEI-5 / Cor Bege a executar | Pintura Acrílica Cor Cinza Claro  | Pintura Acrílica Cor Branca |
| WC PCD                  | Cerâmico Antiderrapante<br>PEI-5 / Cor Bege a executar  | Azulejo até o Teto  | Pintura Acrílica Cor Branca |
| WC PCD Masc             | Cerâmico Antiderrapante<br>PEI-5 / Cor Bege a executar  | Azulejo até o Teto  | Pintura Acrílica Cor Branca |
| WC PCD Fem              | Cerâmico Antiderrapante<br>PEI-5 / Cor Bege a executar  | Azulejo até o Teto  | Pintura Acrílica Cor Branca |
| Circulação              | Cerâmico Acetinado Fosco<br>PEI-5 / Cor Bege a executar | Pintura Acrílica Cor Cinza Claro  | Pintura Acrílica Cor Branca |
| Varanda                 | Cerâmico Antiderrapante<br>PEI-5 / Cor Bege a executar  | Pintura Acrílica Cor Cinza Claro  | Pintura Acrílica Cor Branca |
| Rampa/ Patamar          | Cerâmico Antiderrapante<br>PEI-5 / Cor Bege a executar  |   |                             |
| Escada/ Patamar         | Cerâmico Antiderrapante<br>PEI-5 / Cor Bege a executar  |   |                             |
| Estacionamento          | Concreto Desempenado                                    |   |                             |

CARIMBOS E APROVAÇÕES:

|   |                                 |   |
|---|---------------------------------|---|
| PROJETO - RESPONSÁVEL TÉCNICO:  | EXECUÇÃO - RESPONSÁVEL TÉCNICO: | ASSINATURA - PROPRIETÁRIO (REPRESENTANTE) |
|  |                                 |   |
| REVISÃO   | DATA                            | ALTERAÇÕES                                |
|   |                                 |   |


## PROJETO ARQUITETÔNICO



RUA: XV DE NOVEMBRO, Nº 737  
CEP: 89160-015 - CENTRO  
RIO DO SUL/SC  
FONE/FAX: (47) 3531-4242  
E-mail: amavi@amavi.org.br  
http://www.amavi.org.br

|                           |  |  |            |
|---------------------------|--|--|------------|
| OBRA:                     |  | CAPELA MORTUÁRIA                                     |            |
| PROPRIETÁRIO:             |  | PREFEITURA MUNICIPAL DE AGRÔNOMICA                   |            |
| ENDEREÇO:                 |  | Rua Artur Tridapalli - Bairro Centro - Agrônômica/SC |            |
| CONTEÚDO:                 |  | DESENHO:   | CAROLINA   |
| - PLANTA BAIXA            |  | ÁREA EDIFICAÇÃO A CONSTRUIR:                         | 128,15m²   |
| - LISTAS DE ESQUADRIAS    |  | ÁREA EXTERNA A CONSTRUIR:                            | 122,35m²   |
| - TABELA DE REVESTIMENTOS |  | ÁREA TOTAL:  | 250,50m²   |
|                           |  | ESCALA:  | INDICADA   |
|                           |  | DATA:  | 13/10/2020 |

TODOS OS DIREITOS RESERVADOS. PROIBIDA A REPRODUÇÃO PARCIAL OU TOTAL.  
DESENHO VÁLIDO SOMENTE ASSINADO PELO RESPONSÁVEL DO PROJETO.

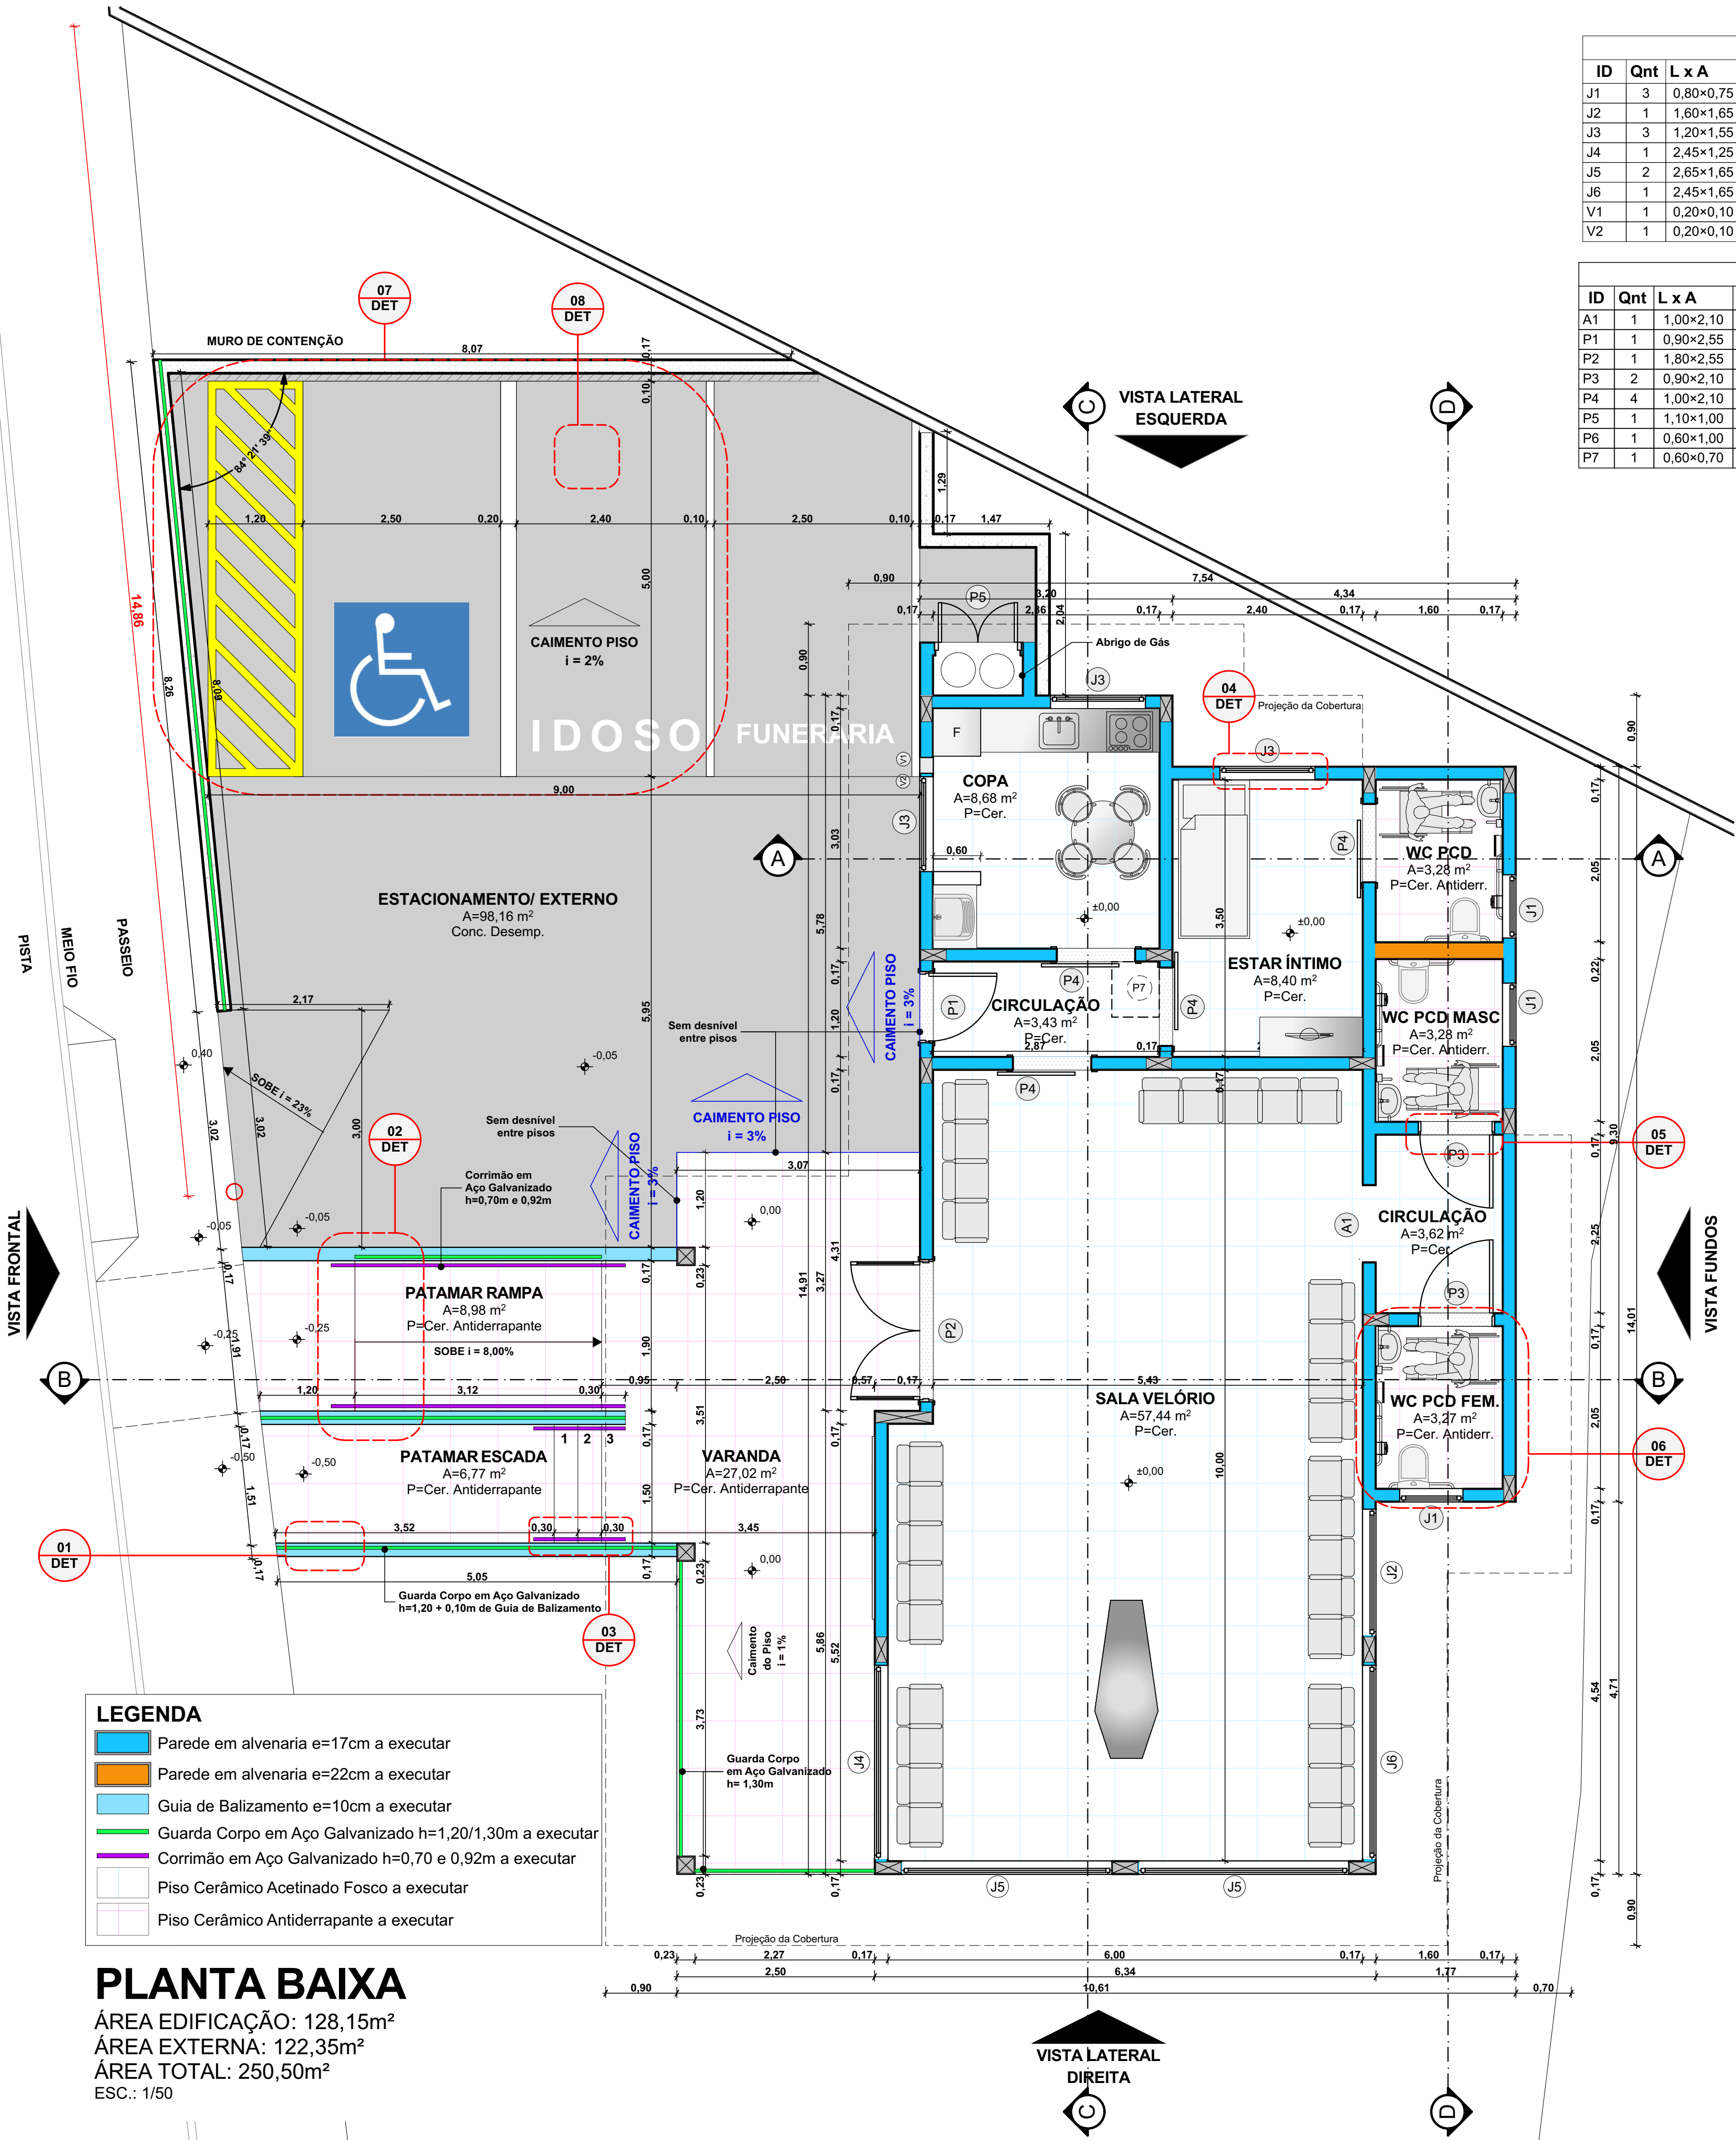

### LEGENDA

- Parede em alvenaria e=17cm a executar
- Parede em alvenaria e=22cm a executar
- Guia de Balizamento e=10cm a executar
- Guarda Corpo em Aço Galvanizado h=1,20/1,30m a executar
- Corrimão em Aço Galvanizado h=0,70 e 0,92m a executar
- Piso Cerâmico Acetinado Fosco a executar
- Piso Cerâmico Antiderrapante a executar

## PLANTA BAIXA

ÁREA EDIFICAÇÃO: 128,15m²  
ÁREA EXTERNA: 122,35m²  
ÁREA TOTAL: 250,50m²  
ESC.: 1/50