




**COBERTURA CABINE INSCRIÇÃO/NARRADOR**  
ESC: 1/75

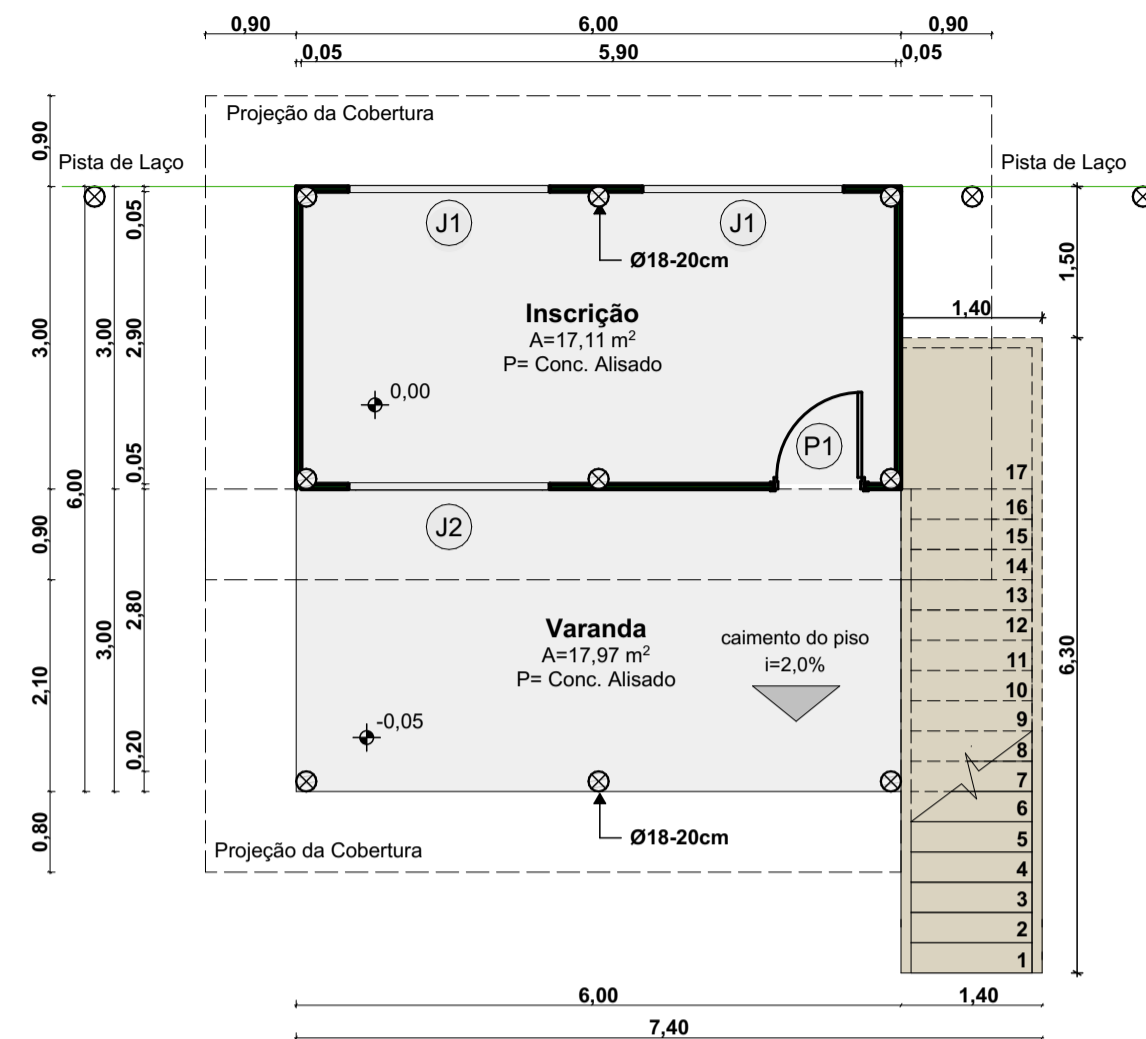


**PLANTA BAIXA CABINE INSCRIÇÃO/ NARRADOR**  
ÁREA TERREO: 44,82m²  
ÁREA 2ª PAV.: 18,00m²  
ÁREA TOTAL: 62,82  
ESC: 1/75

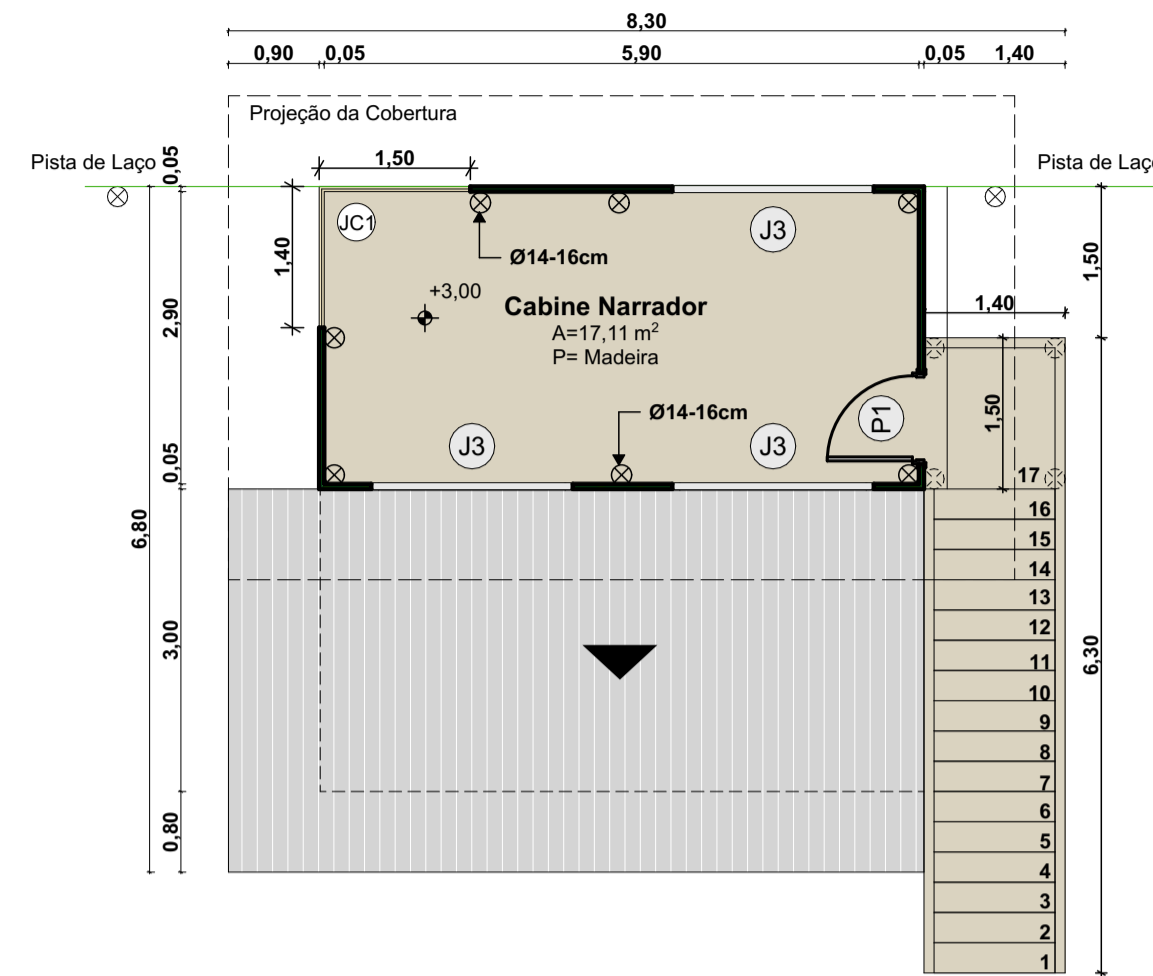


**PLANTA SUPERIOR CABINE INSCRIÇÃO/ NARRADOR**  
ÁREA TERREO: 44,82m²  
ÁREA 2ª PAV.: 18,00m²  
ÁREA TOTAL: 62,82  
ESC: 1/75

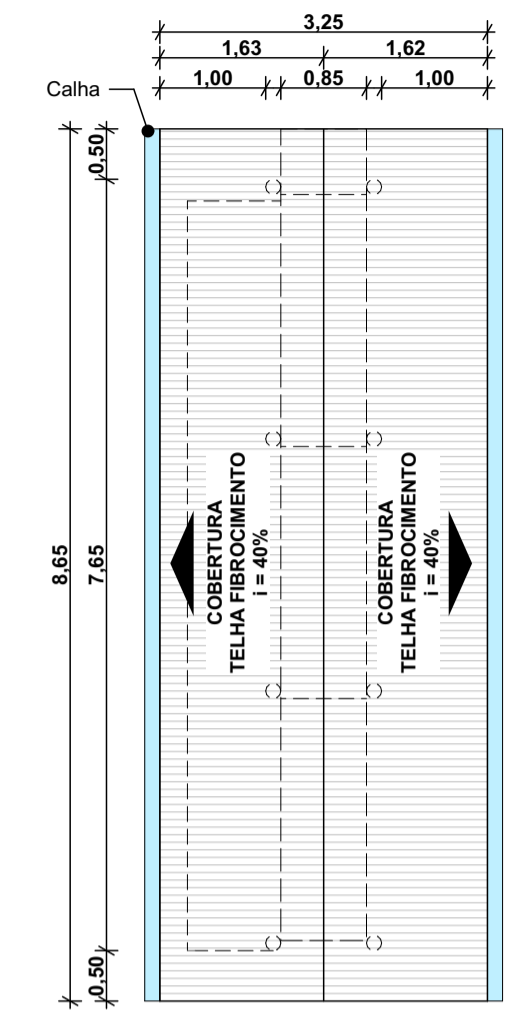


**COBERTURA BRETE DE SAÍDA**  
ESC: 1/75

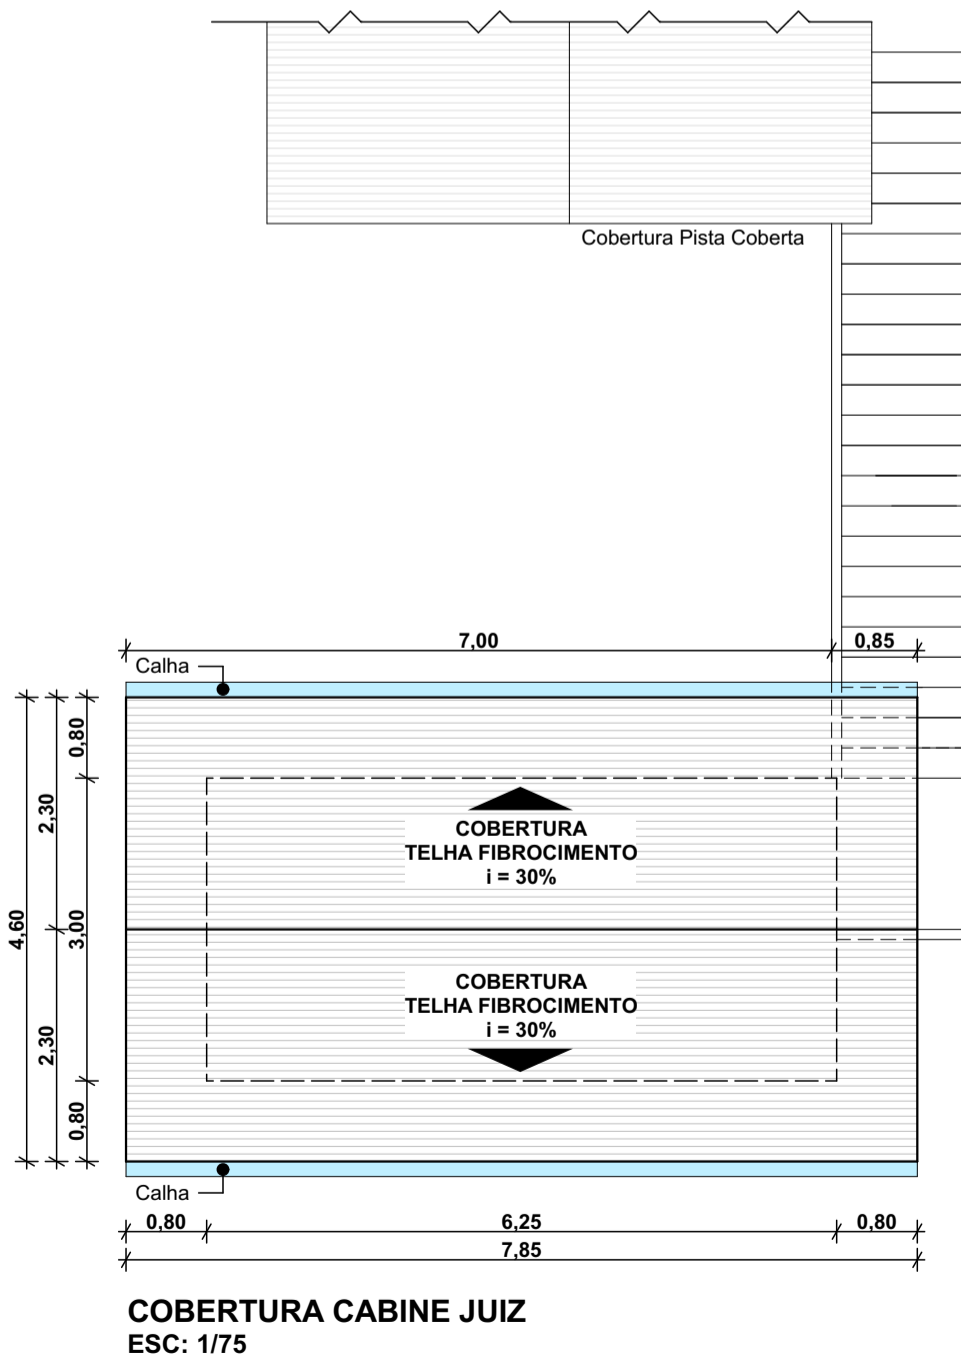


**COBERTURA CABINE JUIZ**  
ESC: 1/75

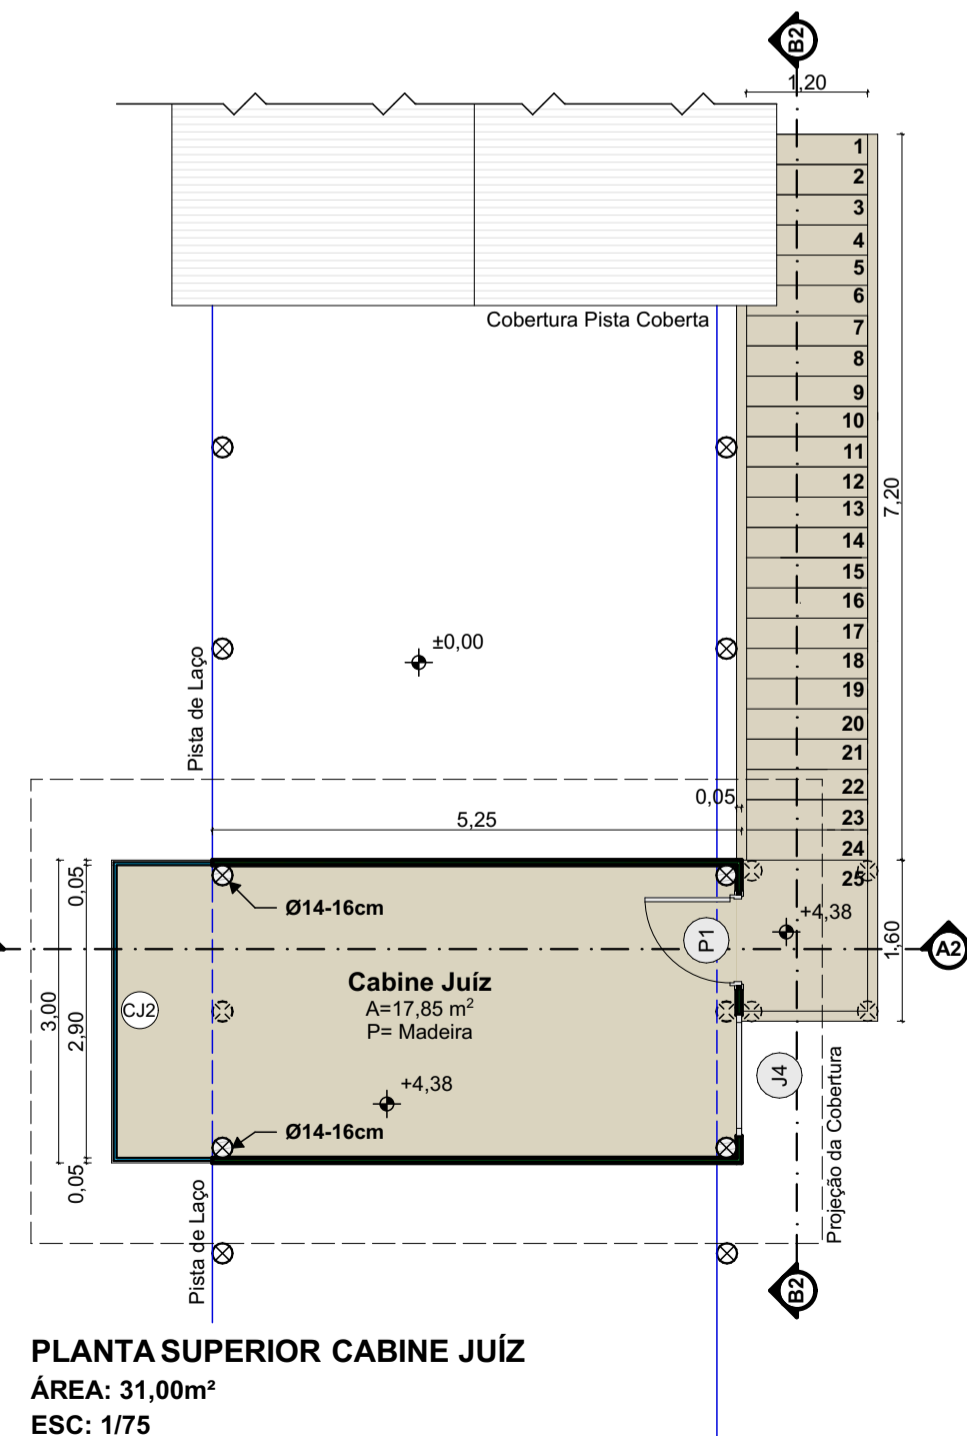


**PLANTA SUPERIOR CABINE JUIZ**  
ÁREA: 31,00m²  
ESC: 1/75

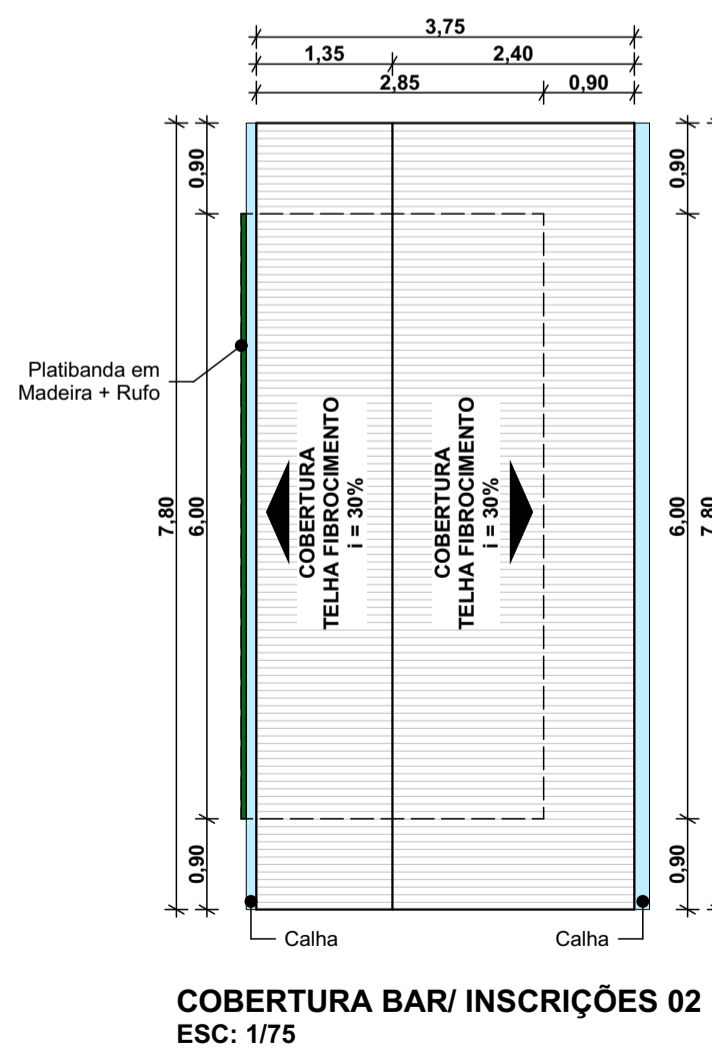

**COBERTURA BAR/ INSCRIÇÕES 02**  
ESC: 1/75

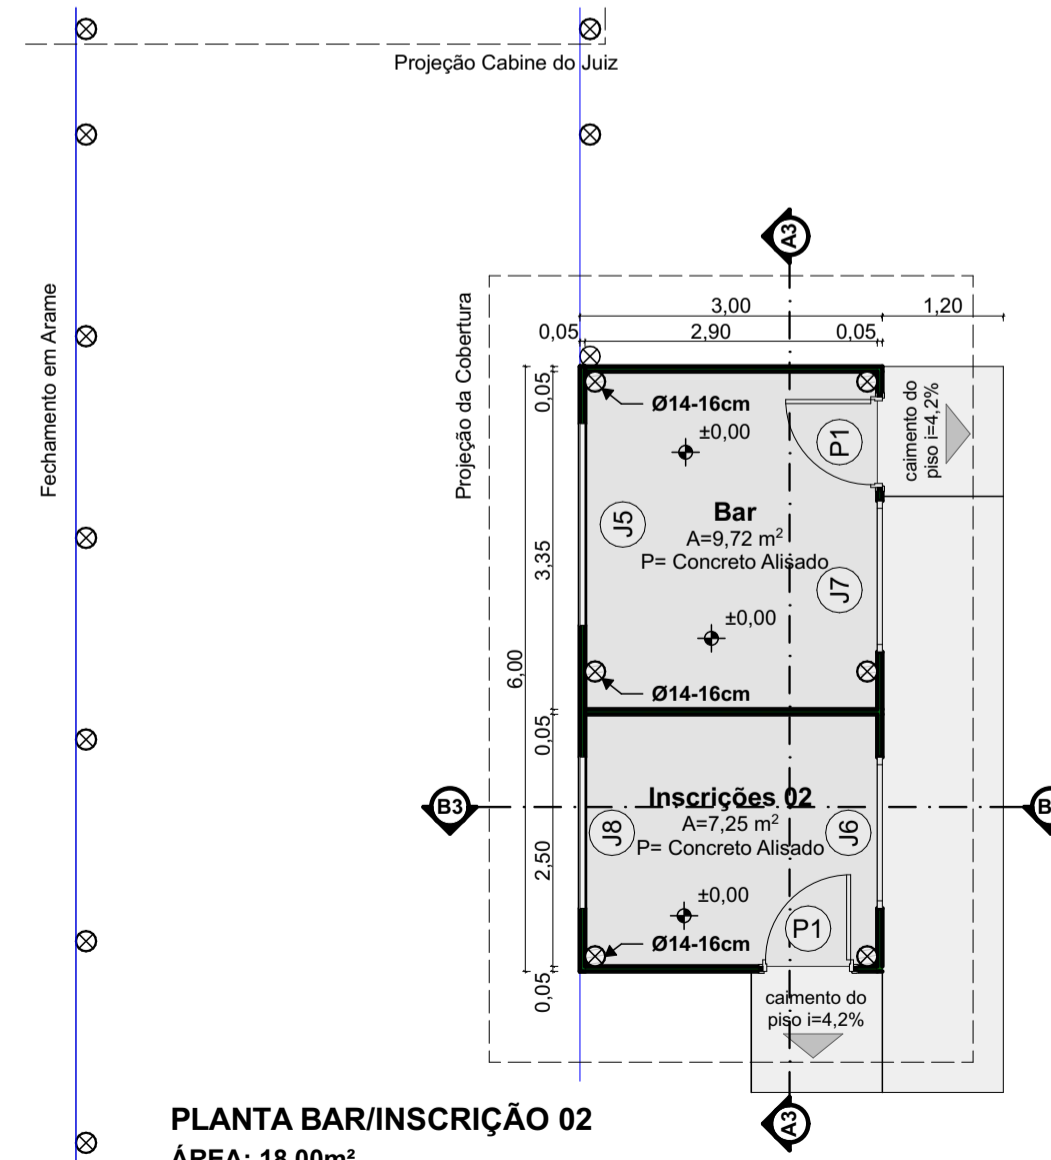

**PLANTA BAR/INSCRIÇÃO 02**  
ÁREA: 18,00m²  
ESC: 1/75

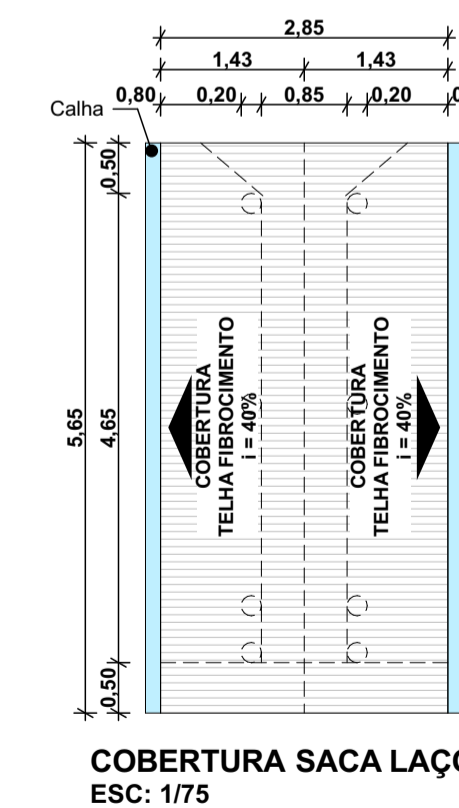

**COBERTURA SACA LAÇO**  
ESC: 1/75

Lista Portas					
ID	Qty	L x A	Tipo	Modelo	Material
P1	5	0,90x2,10	Porta	01 FOLHA DE ABRIR	MADEIRA

Lista de Janelas					
ID	Qty	L x A	Peitoril	Modelo	Material
J1	2	2,00x1,10	1,00	02 FOLHAS DE ABRIR	TABUAS DE MADEIRA
J2	1	2,00x1,00	1,10	02 FOLHAS DE ABRIR	TABUAS DE MADEIRA
J3	3	2,00x1,10	1,20	02 FOLHAS DE ABRIR	TABUAS DE MADEIRA
J4	1	1,20x0,90	1,20	02 FOLHAS DE ABRIR	TABUAS DE MADEIRA
J5	1	2,00x1,00	1,50	02 FOLHAS DE ABRIR	TABUAS DE MADEIRA
J6	1	1,50x1,00	1,10	02 FOLHAS DE ABRIR	TABUAS DE MADEIRA
J7	1	1,50x1,00	1,10	02 FOLHAS DE ABRIR	TABUAS DE MADEIRA
J8	1	1,50x1,00	1,50	02 FOLHAS DE ABRIR	TABUAS DE MADEIRA
JC1	1	2,90x1,30	1,20	JANELA DE CANTO 02 FOLHAS DE ABRIR	TABUAS DE MADEIRA
JC2	1	4,00x1,00	1,20	JANELA DE CANTO 02 FOLHAS DE ABRIR	TABUAS DE MADEIRA

CARIMBOS E APROVAÇÕES:

PROJETO - RESPONSÁVEL TÉCNICO:

EXECUÇÃO - RESPONSÁVEL TÉCNICO:

ASSINATURA - PROPRIETÁRIO:

REVISÃO

DATA

ALTERAÇÕES

## PROJETO ARQUITETÔNICO



RUA: XV DE NOVEMBRO, Nº 737  
CEP: 89160-015 - CENTRO  
RIO DO SUL/SC  
FONE/FAX: (47) 3531-4242  
E-mail: amavi@amavi.org.br  
http://www.amavi.org.br

OBRA:

**CANCHA DE LAÇO - PARQUE MUNICIPAL DE EVENTOS ROBERTO WESTPHAL**

PROPRIETÁRIO:

PREFEITURA MUNICIPAL DE AGRONÔMICA

ENDEREÇO:

Rua 7 de Setembro - Mosquito - Agronômica/SC

CONTEÚDO:

- COBERTURAS
- PLANTAS BAIXAS
- PLANTAS SUPERIORES

DESENHO:

Carolina V. C.

ÁREA DAS EDIFICAÇÕES:

111,82m²

ÁREA DA PISTA:

4.989,77m²

ÁREA TOTAL:

5.101,59m²

ESCALA:

INDICADA

DATA:

02/09/2021

FOLHA:

**ARQ**  
**02/03**

TODOS OS DIREITOS RESERVADOS. PROIBIDA A REPRODUÇÃO PARCIAL OU TOTAL.  
DESENHO VÁLIDO SOMENTE ASSINADO PELO RESPONSÁVEL DO PROJETO.